




Půdorys

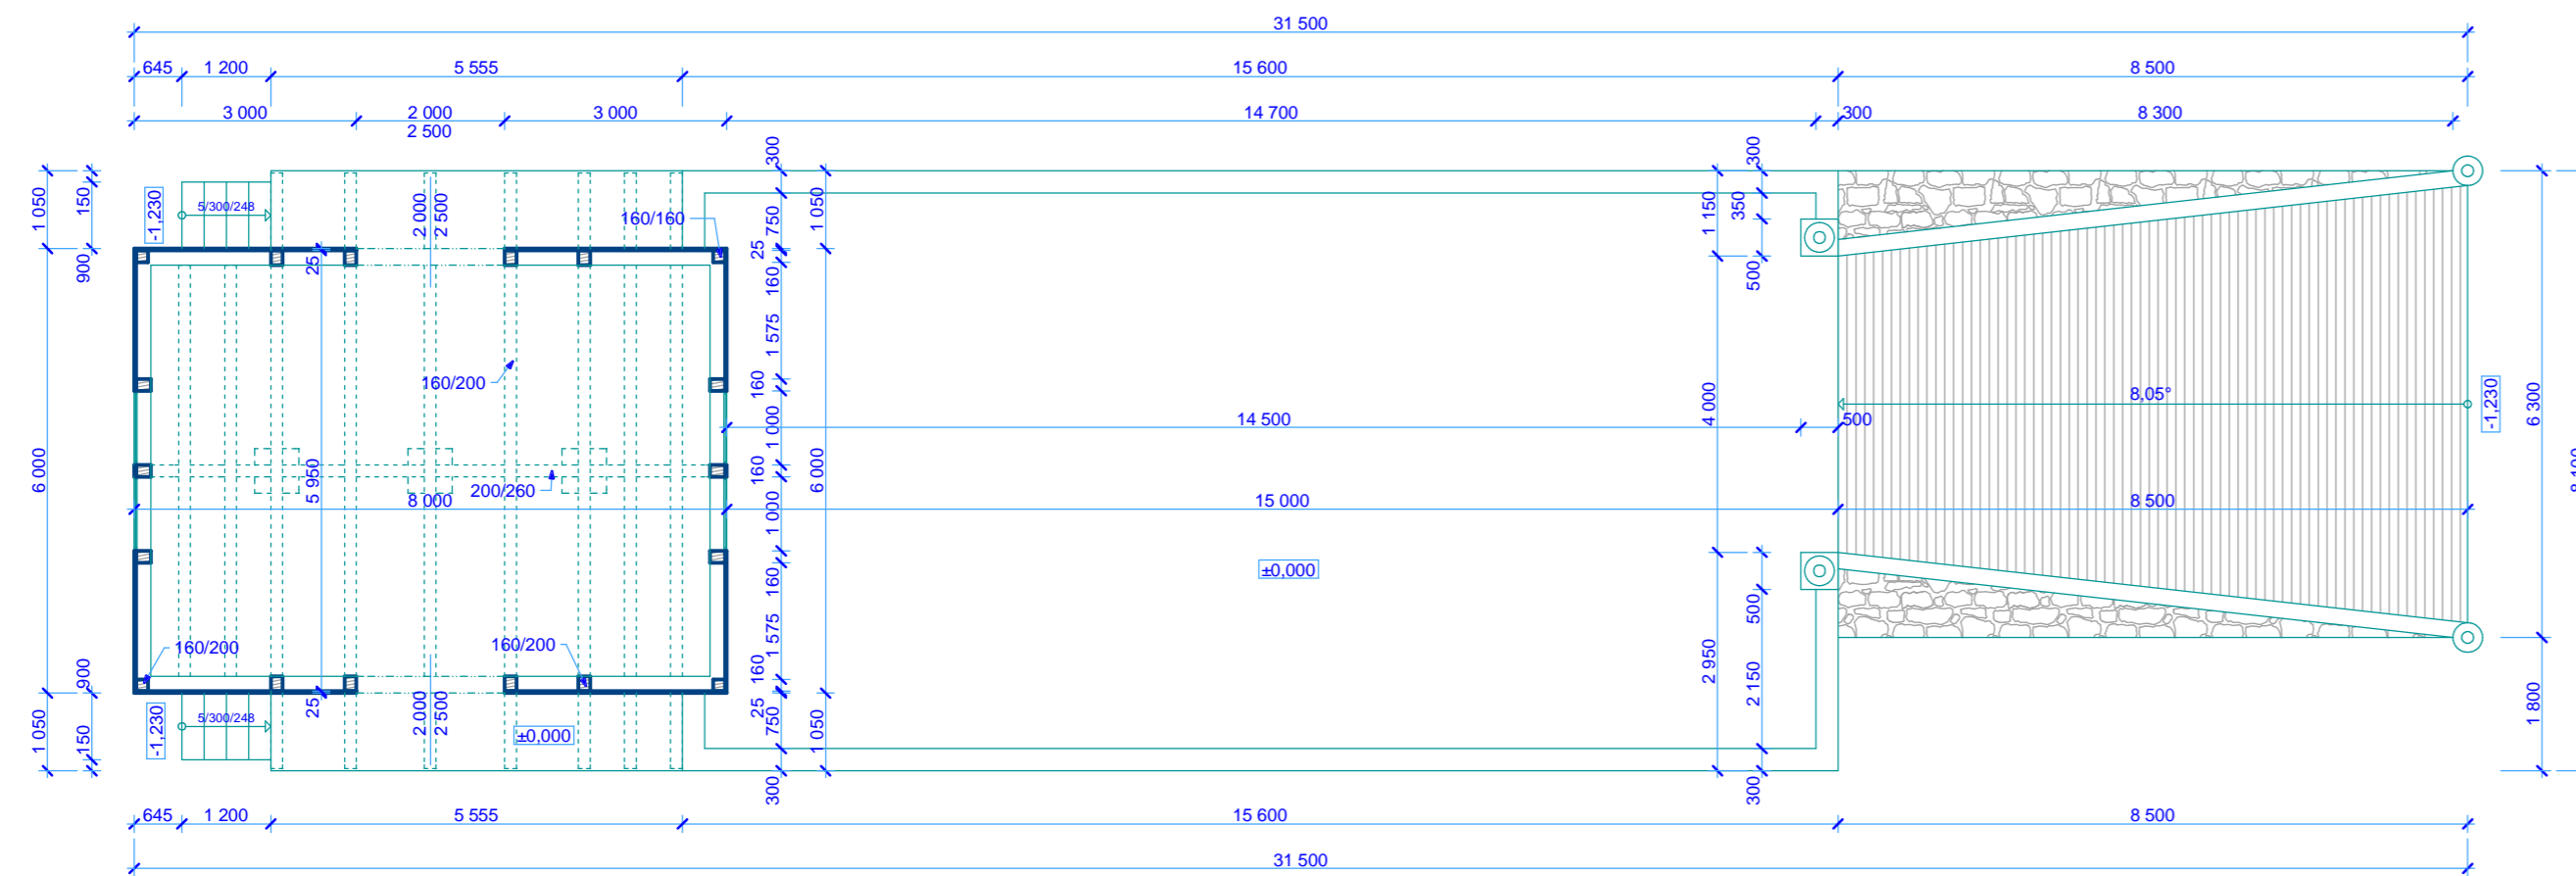


Řez A-A

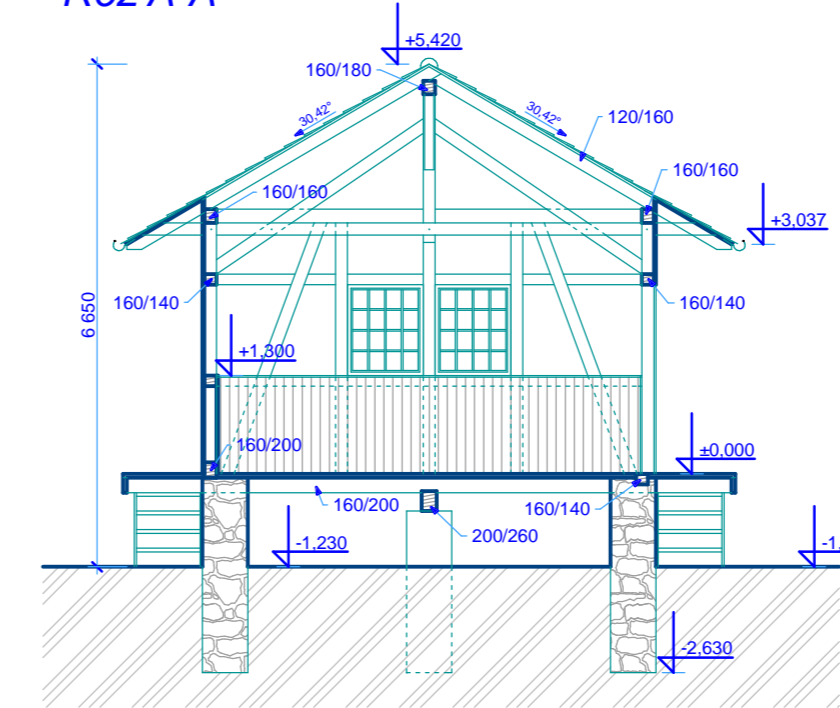

Pohled čelní

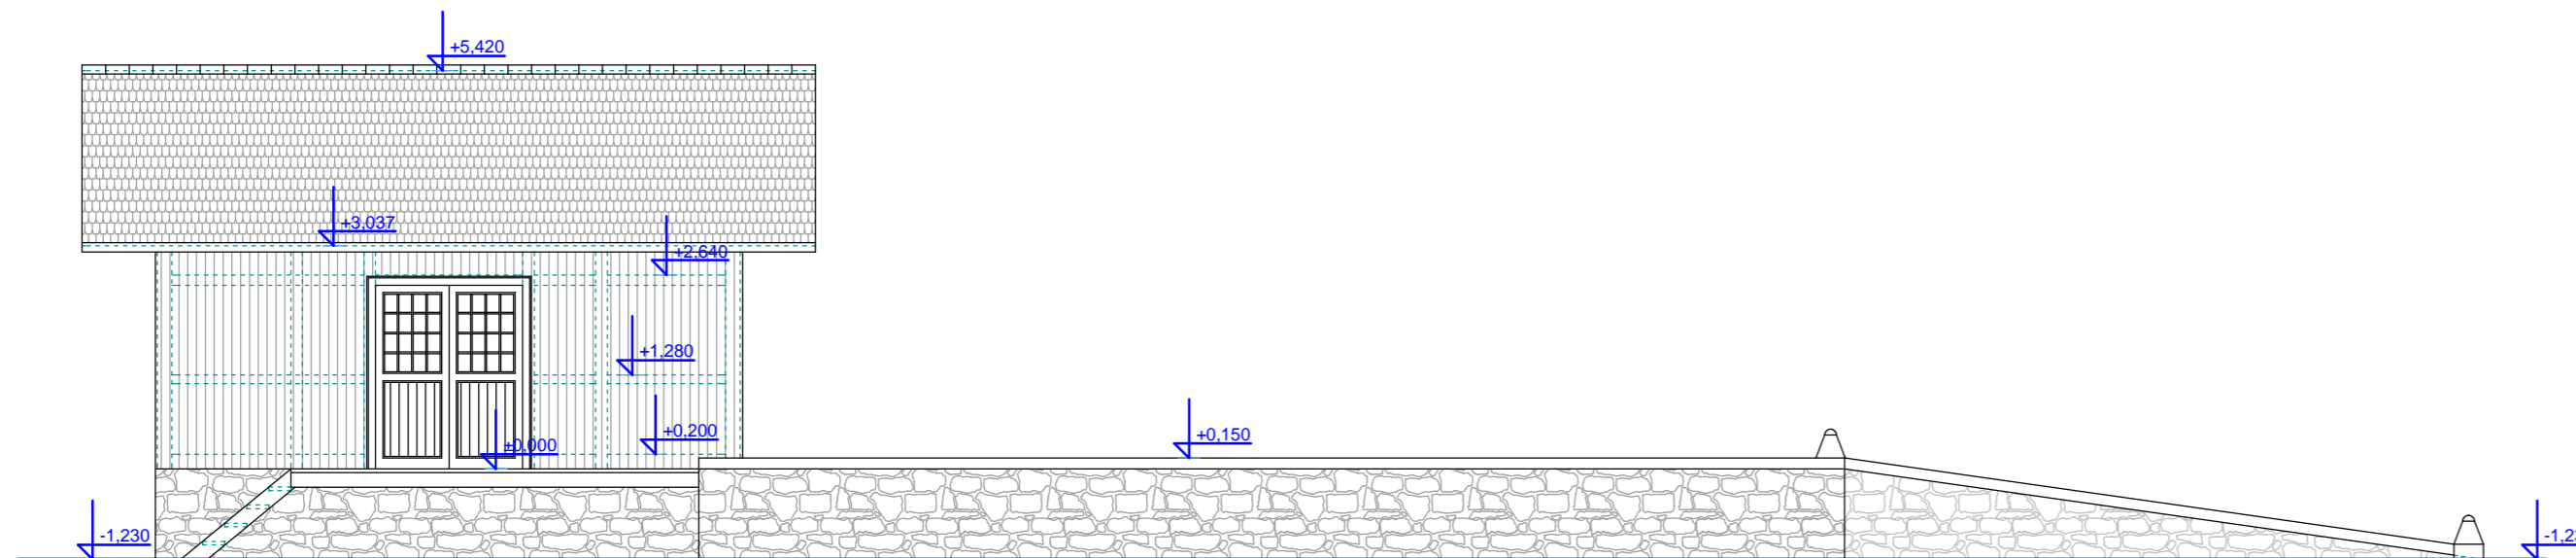

Pohled boční

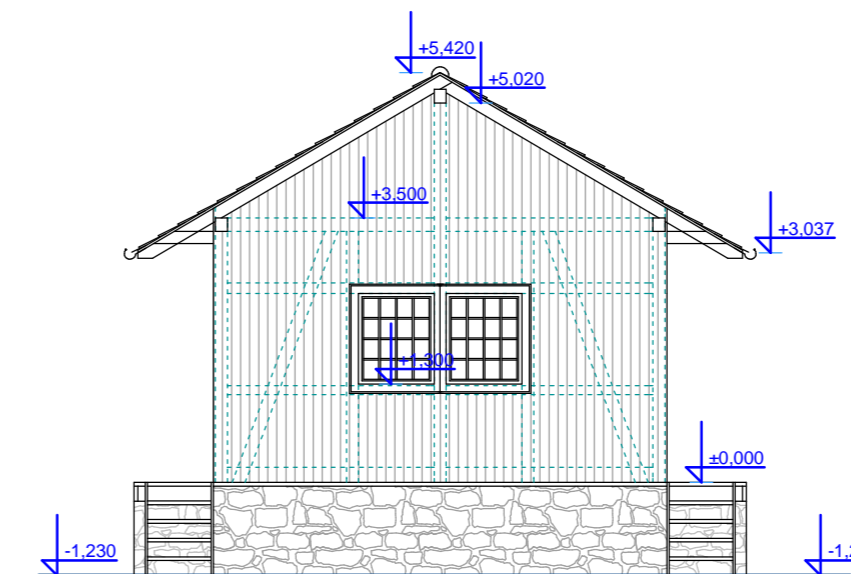

Pozn.: Skladiště s rampou bude (23/H + 30/H) bude vyspraveno, vzhled bude zachován původní

Ved. ateliéru	Žežulka Ct.	Vypracoval	Ing. Krejzová P.	
Zodp. projektant	Ing. Krejzová P.	Kontroloval	Žežulka Ct.	
Místo	Podsedice	Kraj	Ústecký	
Investor	MAS Naděje, o.p.s., Lišnice 42, Most			
Akce Naše vlídná nádraží Studie a dokumentace budoucího využití železniční trati "Švestková dráha Čížkovice - Třebívlice - Obrnice"				Datum 04/2015 Stupeň studie
Výkres Podsedice - SKLADIŠTĚ - stávající stav				Měřítko 1:100 Číslo výkresu 5.09 Číslo výtisku

PODSEDICE - VYKLÁDACÍ RAMPA SE SKLADEM, STÁVAJÍCÍ STAV