



Půdorys 1.NP

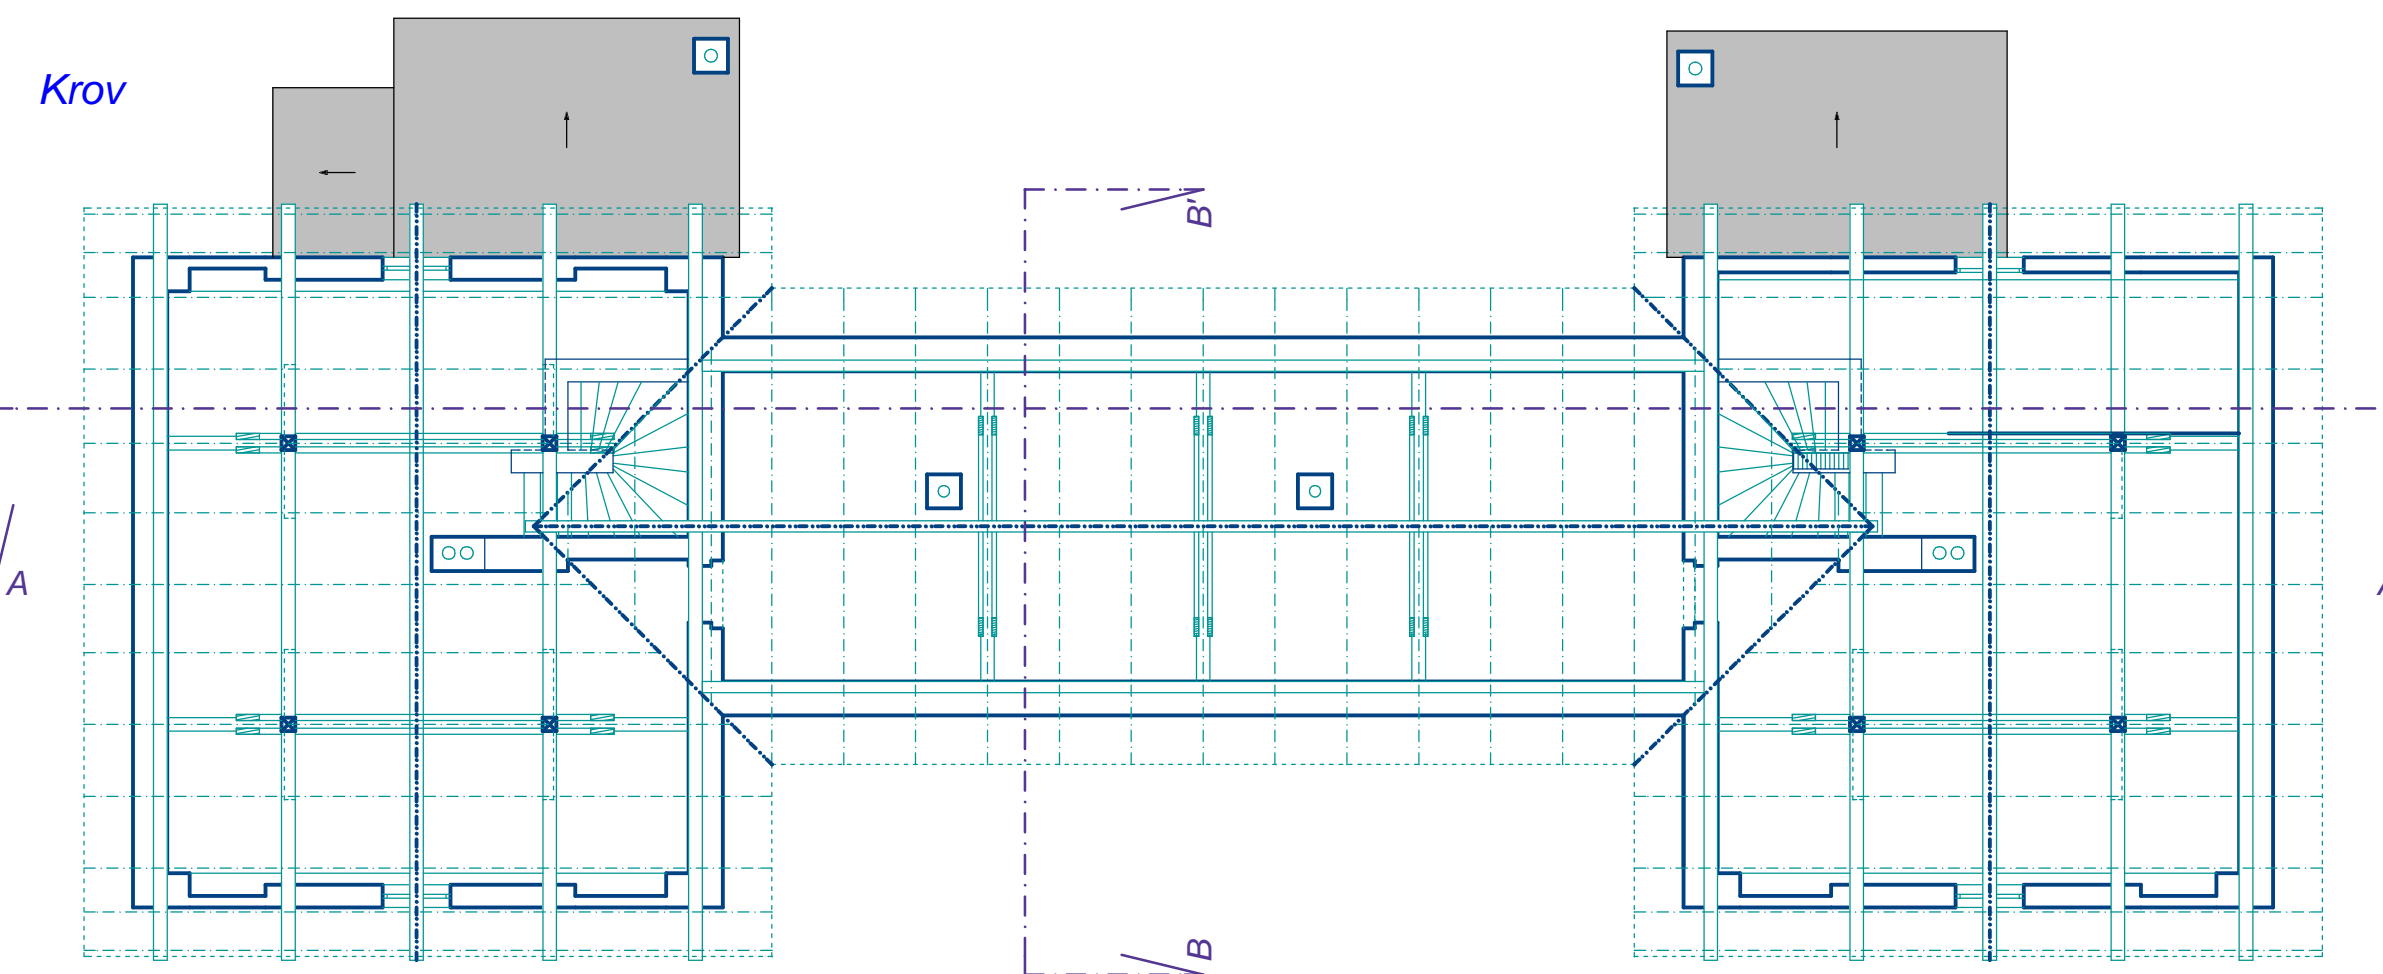

LIBČEVES - STANIČNÍ BUDOVA, STÁVAJÍCÍ STAV

Ved. ateliéru	Žežulka Ct.	Vypracoval	Ing. Krejzová P.
Zodp. projektant	Ing. Krejzová P.	Kontroloval	Žežulka Ct.
Místo	Libčeves	Kraj	Ústecký
Investor	MAS Naděje, o.p.s., Lišnice 42, Most		
Akce	Naše vlídná nádraží		
Datum	04/2015	Měřítko	1:100
Stupeň	studie	Číslo výkresu	9.04
Výkres	Libčeves - HL. BUDOVA - půdorys, stávající stav		

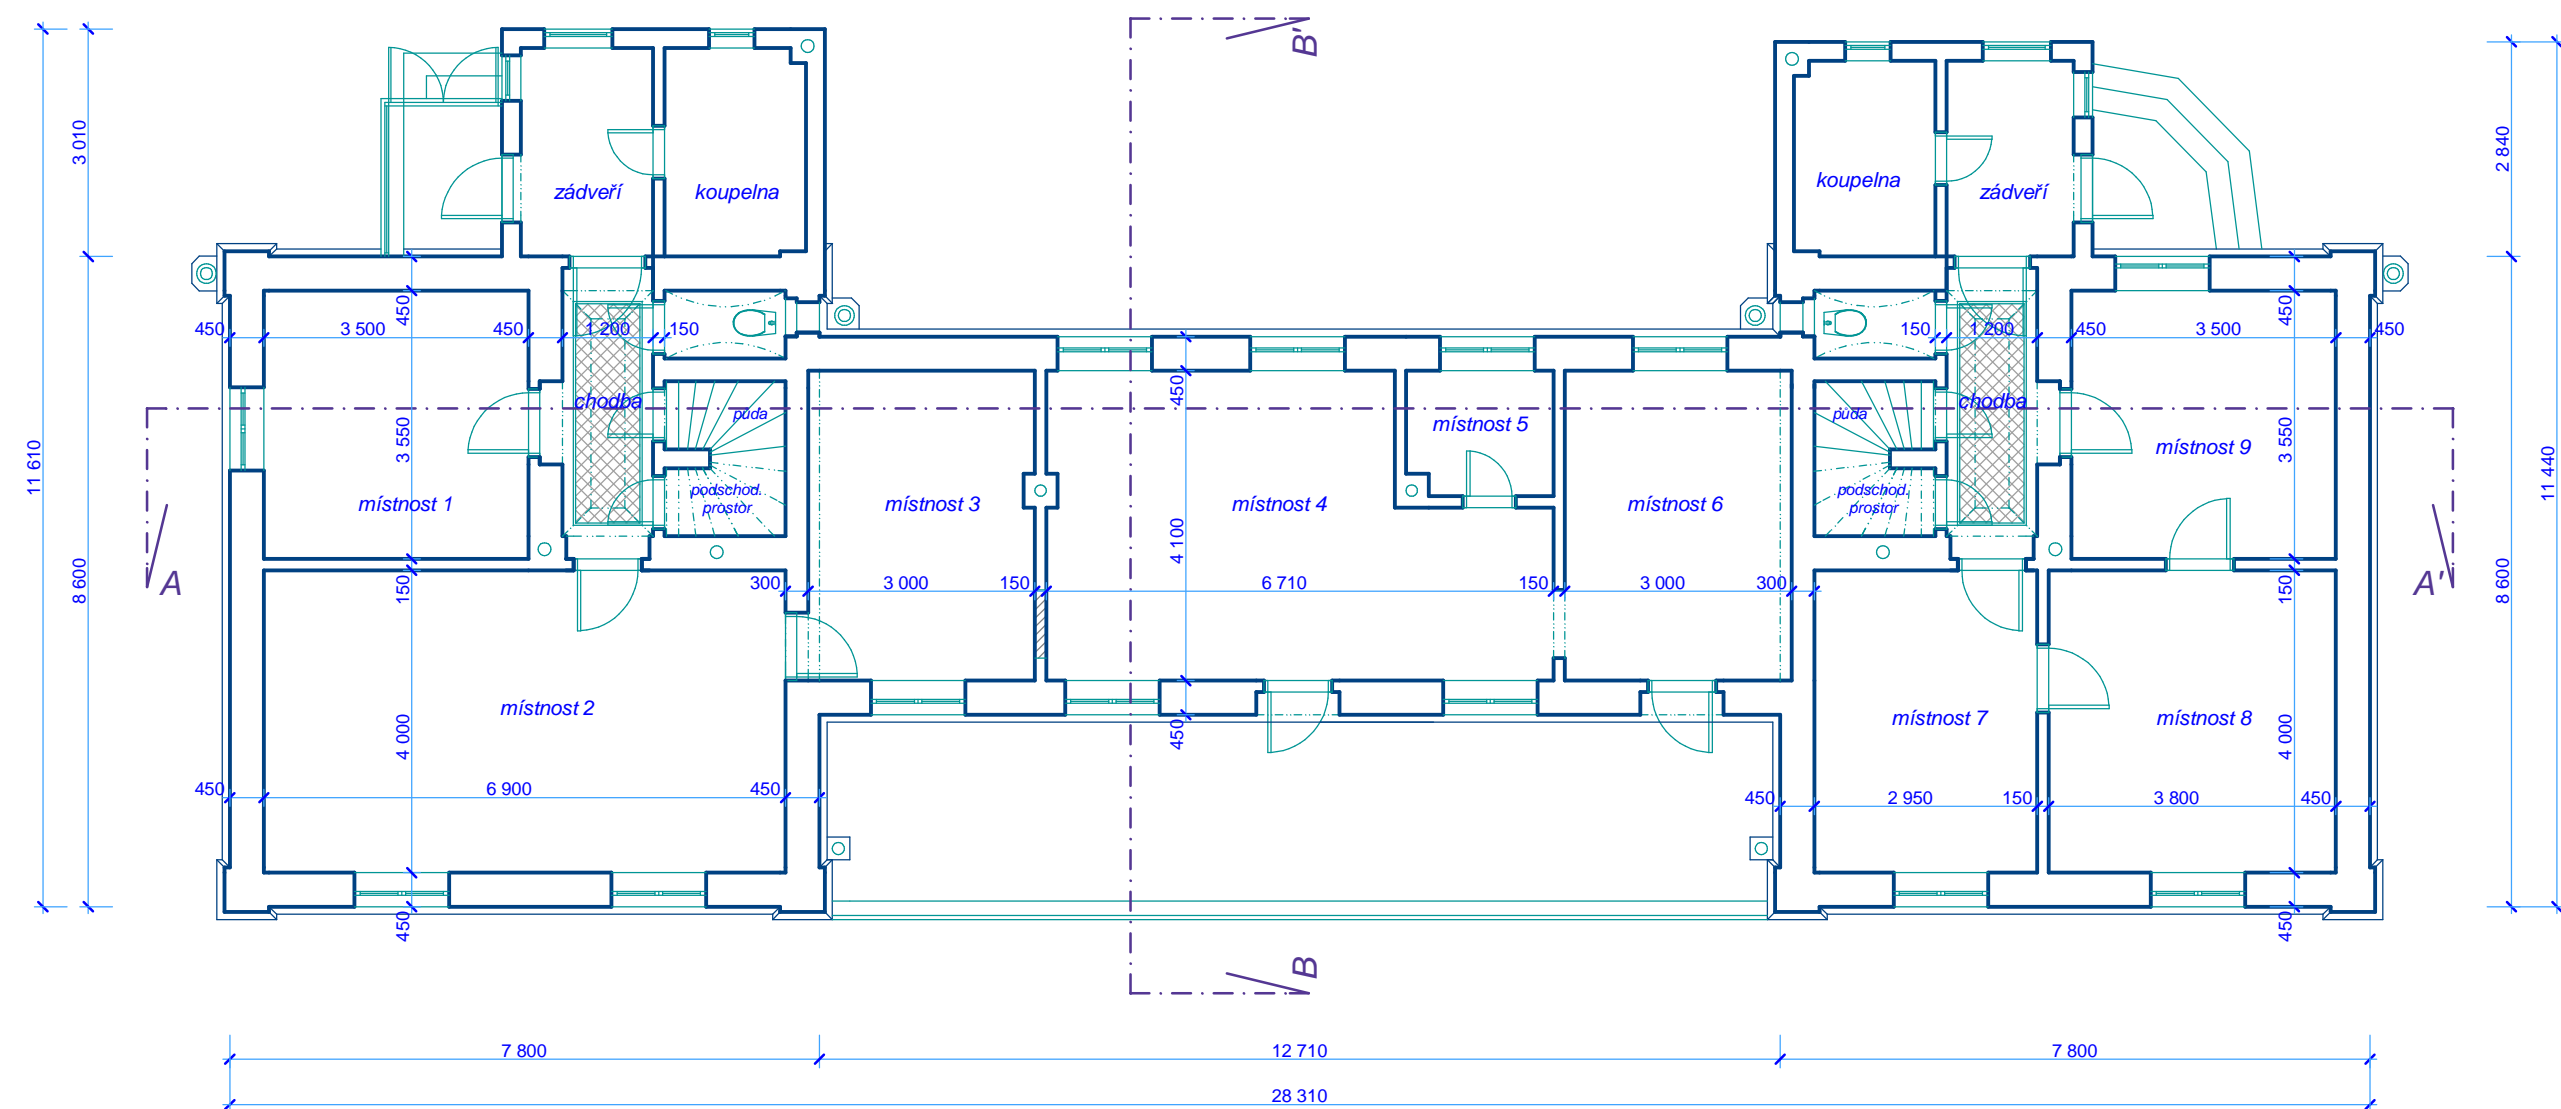

Masarykova 3488/1, 400 01 Ústí n.L., IČO 190 213 05
tel/fax 475 209 659, zefraprojekt@zefraprojekt.cz