




OBRNICE - STÁVAJÍCÍ SITUAČNÍ ŘEŠENÍ, M 1:500

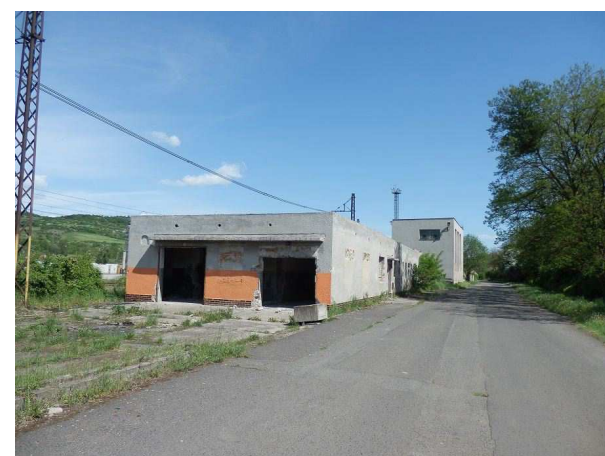

Ved. ateliéru	Žežulka Ct.	Vypracoval	Ing. Krejzová P.
Zodp. projektant	Ing. Krejzová P.	Kontroloval	Žežulka Ct.
Místo	Obrnice	Kraj	Ústecký
Investor	MAS Naděje, o.p.s., Lišnice 42, Most		
Akce			
Naše vlídná nádraží			
Studie a dokumentace budoucího využití železniční trati "Svestková dráha Cízkovice - Třebívlice - Obrnice"			
Vykres			
Obrnice - stávající situační řešení			
Datum 04/2015		Měřítko 1:500	
Stupeň studie		Číslo výkresu 14.01	
Číslo výkresu		Číslo výtisku	



Masarykova 3488/1, 400 01 Ústí n.L., IČO 190 213 05
tel/fax 475 209 659, zefraprojekt@zefraprojekt.cz