




Základy a sklepy

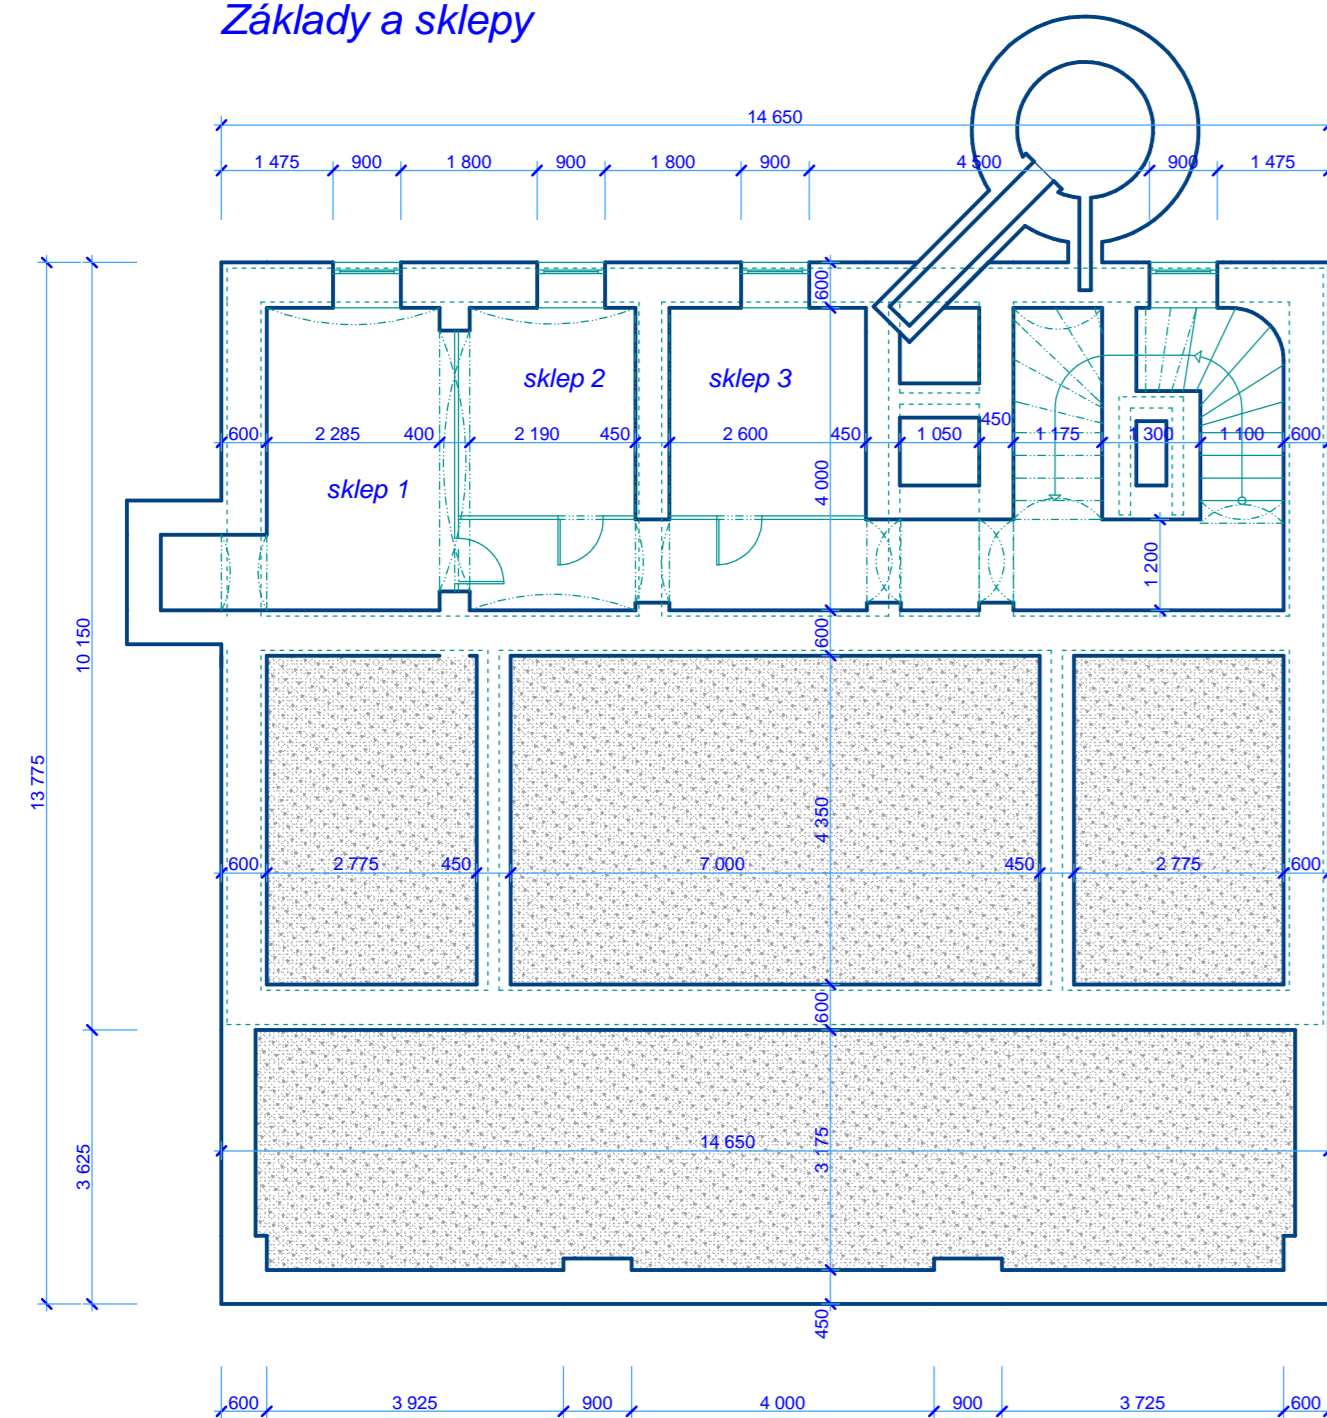


Půdorys 1.NP

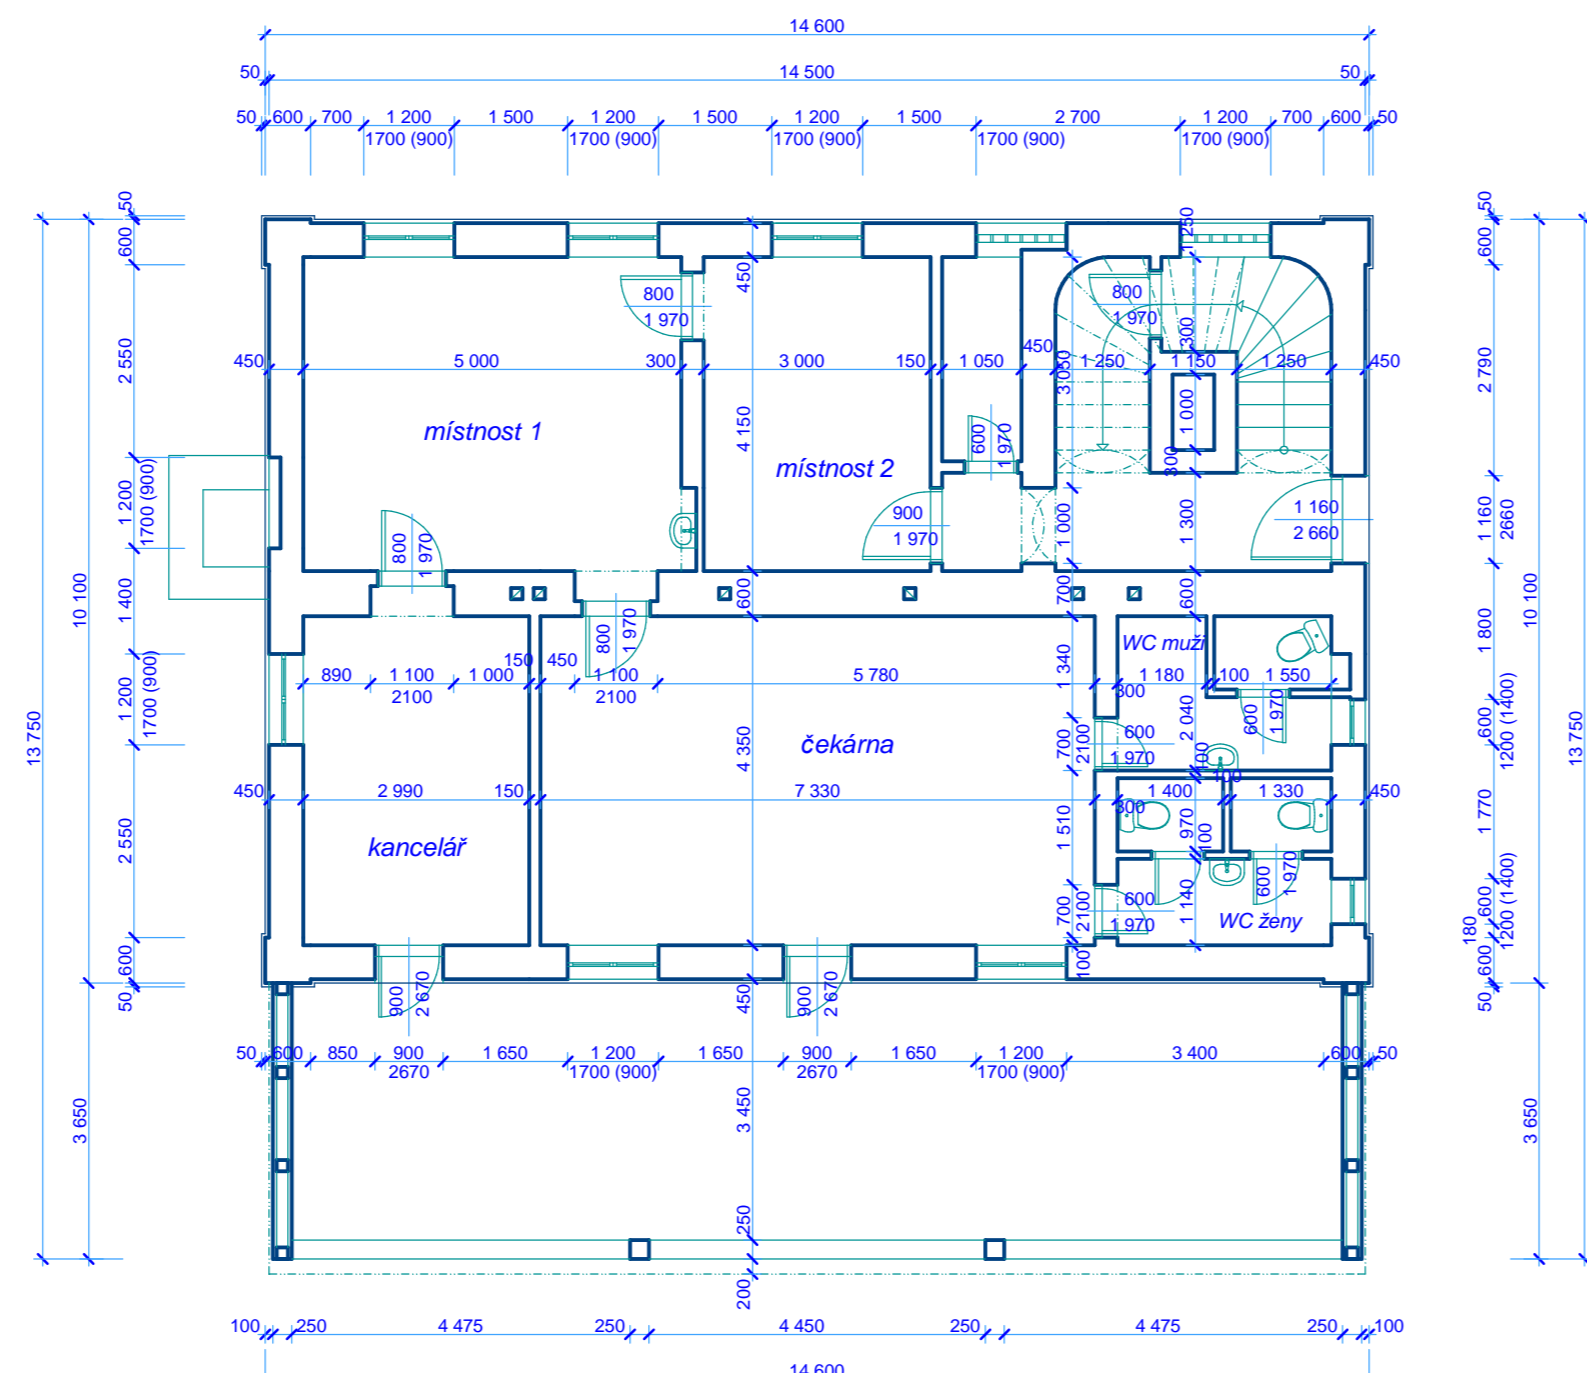

Půdorys 2.NP

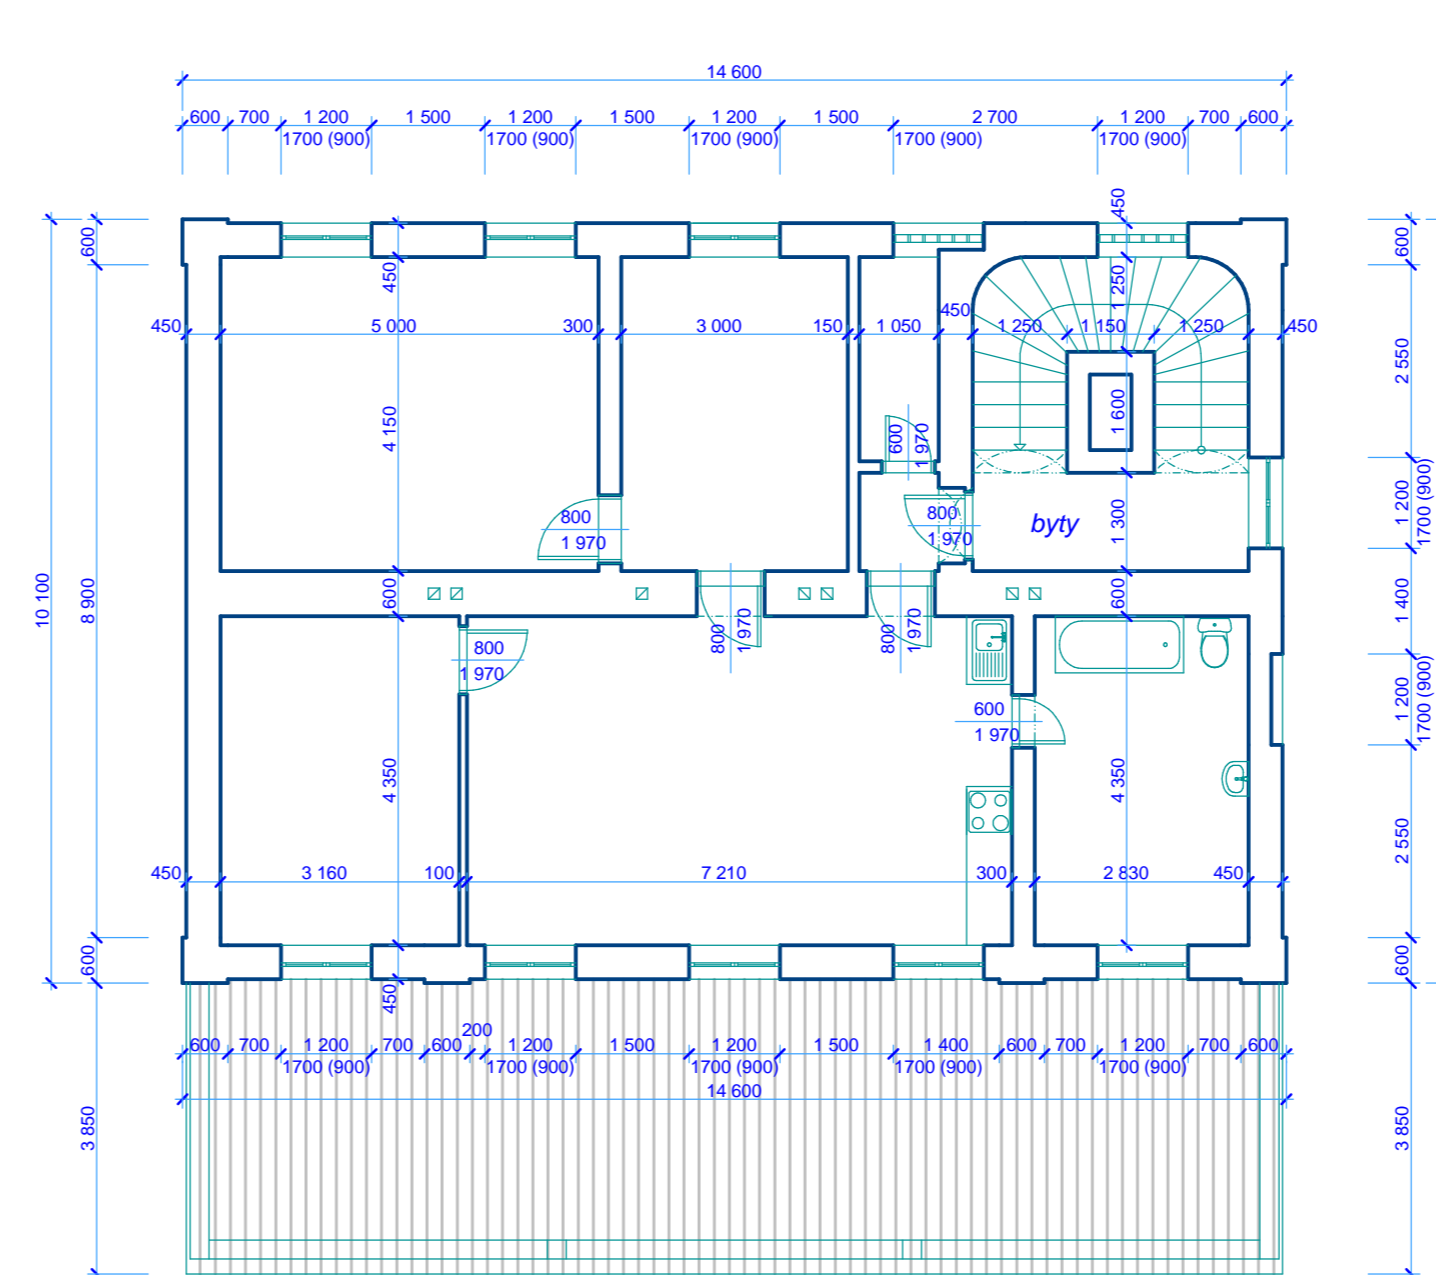

Podkroví

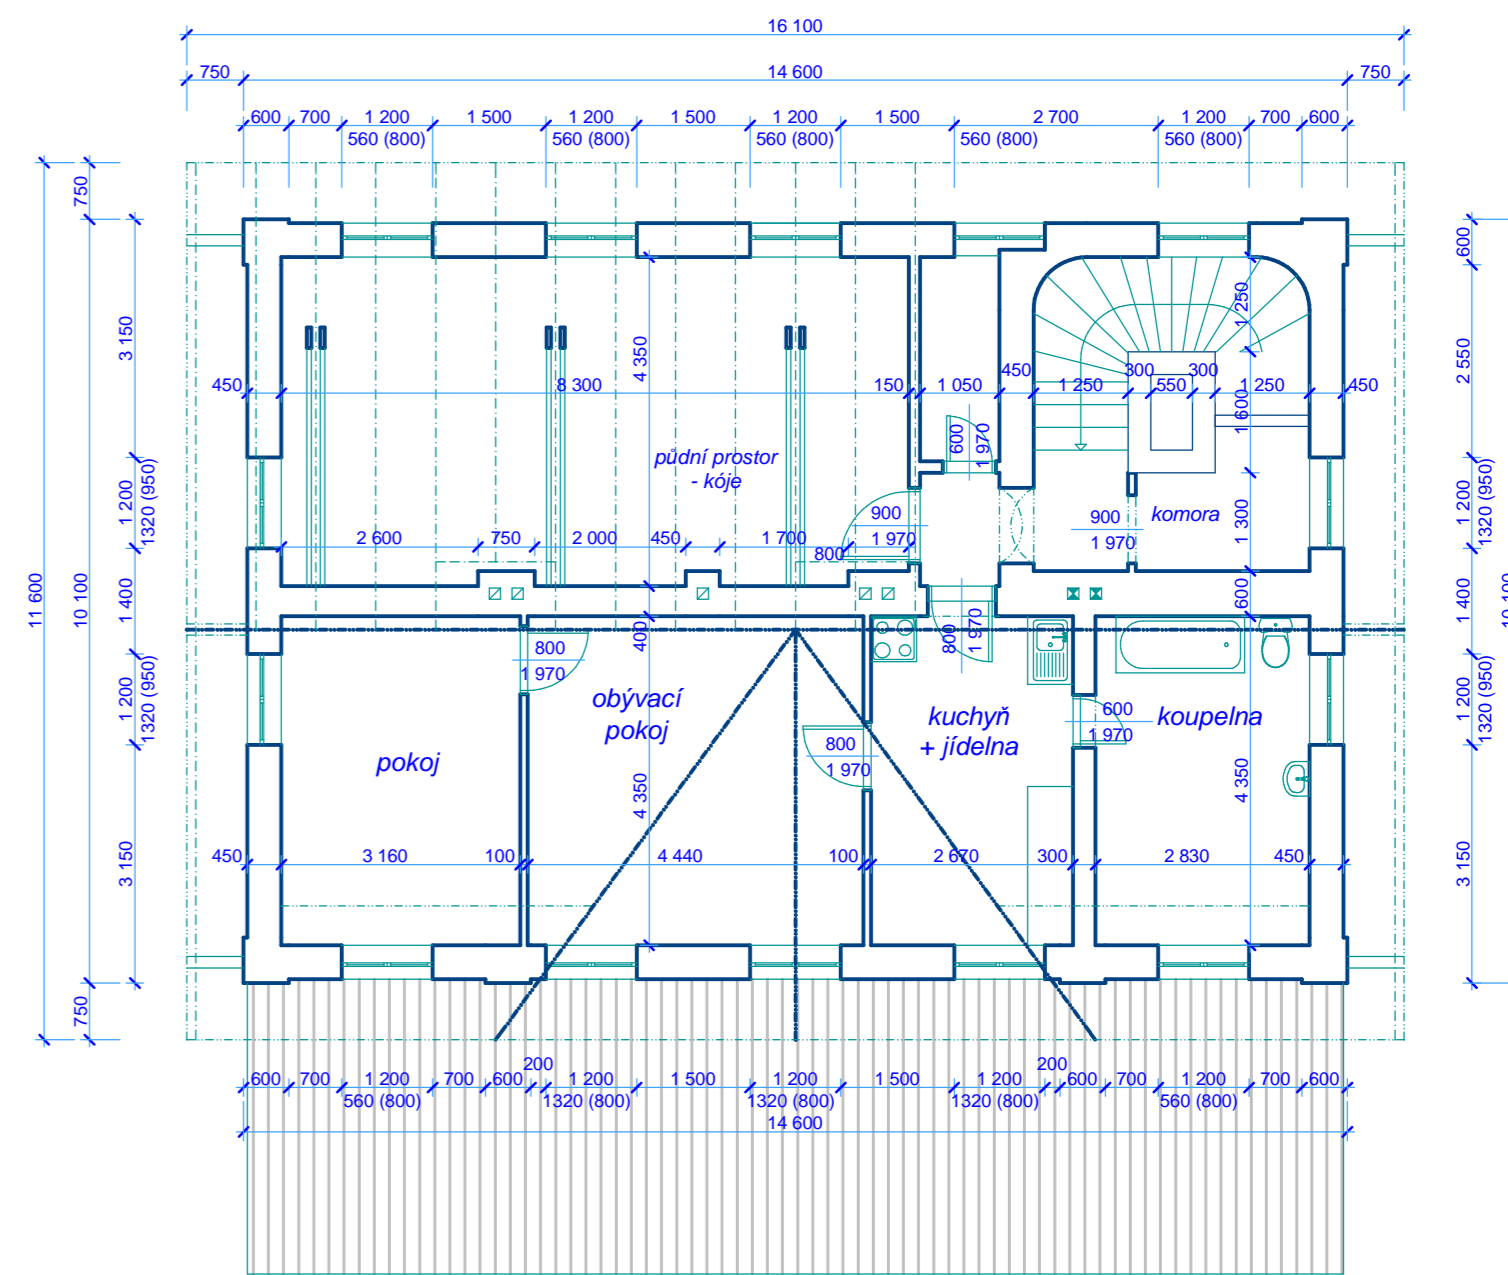

Ved. ateliéru	Žežulka Ct.	Vypracoval	Ing. Krejzová P.
Zodp. projektant	Ing. Krejzová P.	Kontroloval	Žežulka Ct.
Místo	Třebenice	Kraj	Ústecký
Investor	MAS Naděje, o.p.s., Lišnice 42, Most		

Akce		Naše vlídná nádraží	
Studie a dokumentace budoucího využití železniční trati "Švestková dráha Čížkovice - Třebívlice - Obrnice"			
Datum		04/2015	Měřítko
Stupeň		studie	1:100
Výkres		Číslo výkresu	Číslo výtisku
Třebenice - HL. BUDOVA - půdorysy, stávající stav		2.04	



Masarykova 3488/1, 400 01 Ústí n.L., IČO 190 213 05
tel/fax: 475 209 659, zefraprojekt@zefraprojekt.cz