




Půdorys 1.NP

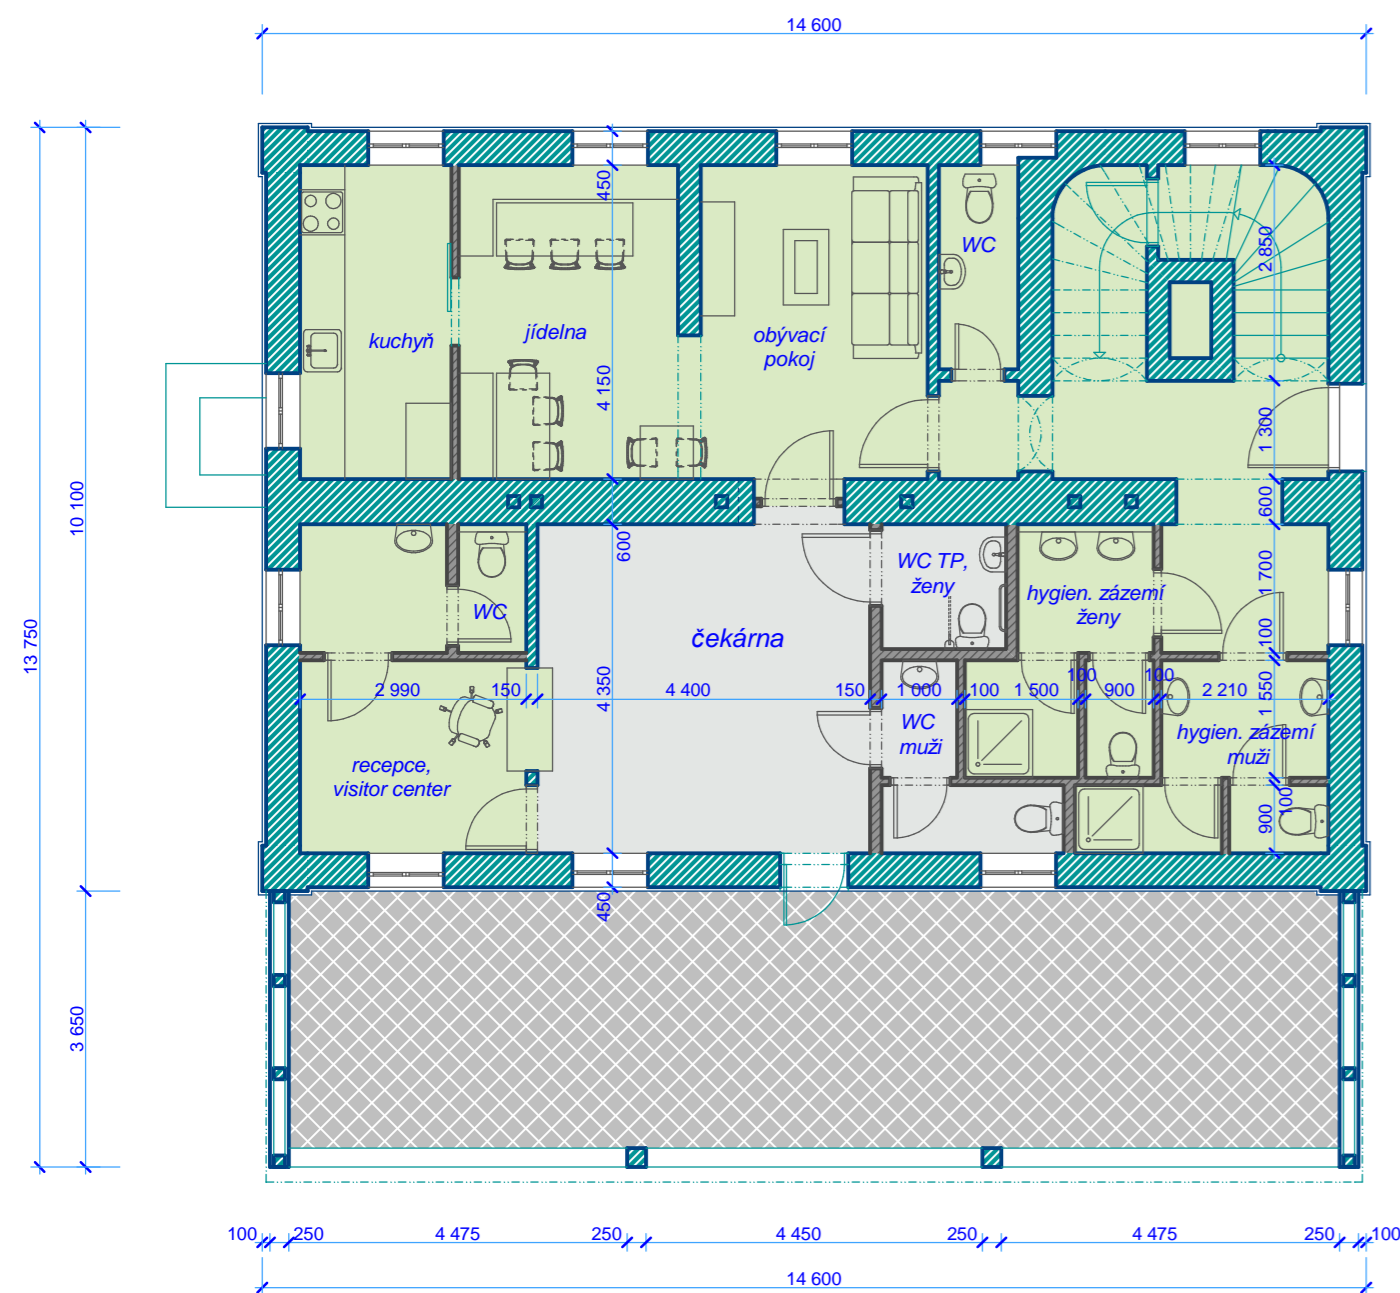


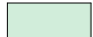


Půdorys 2.NP

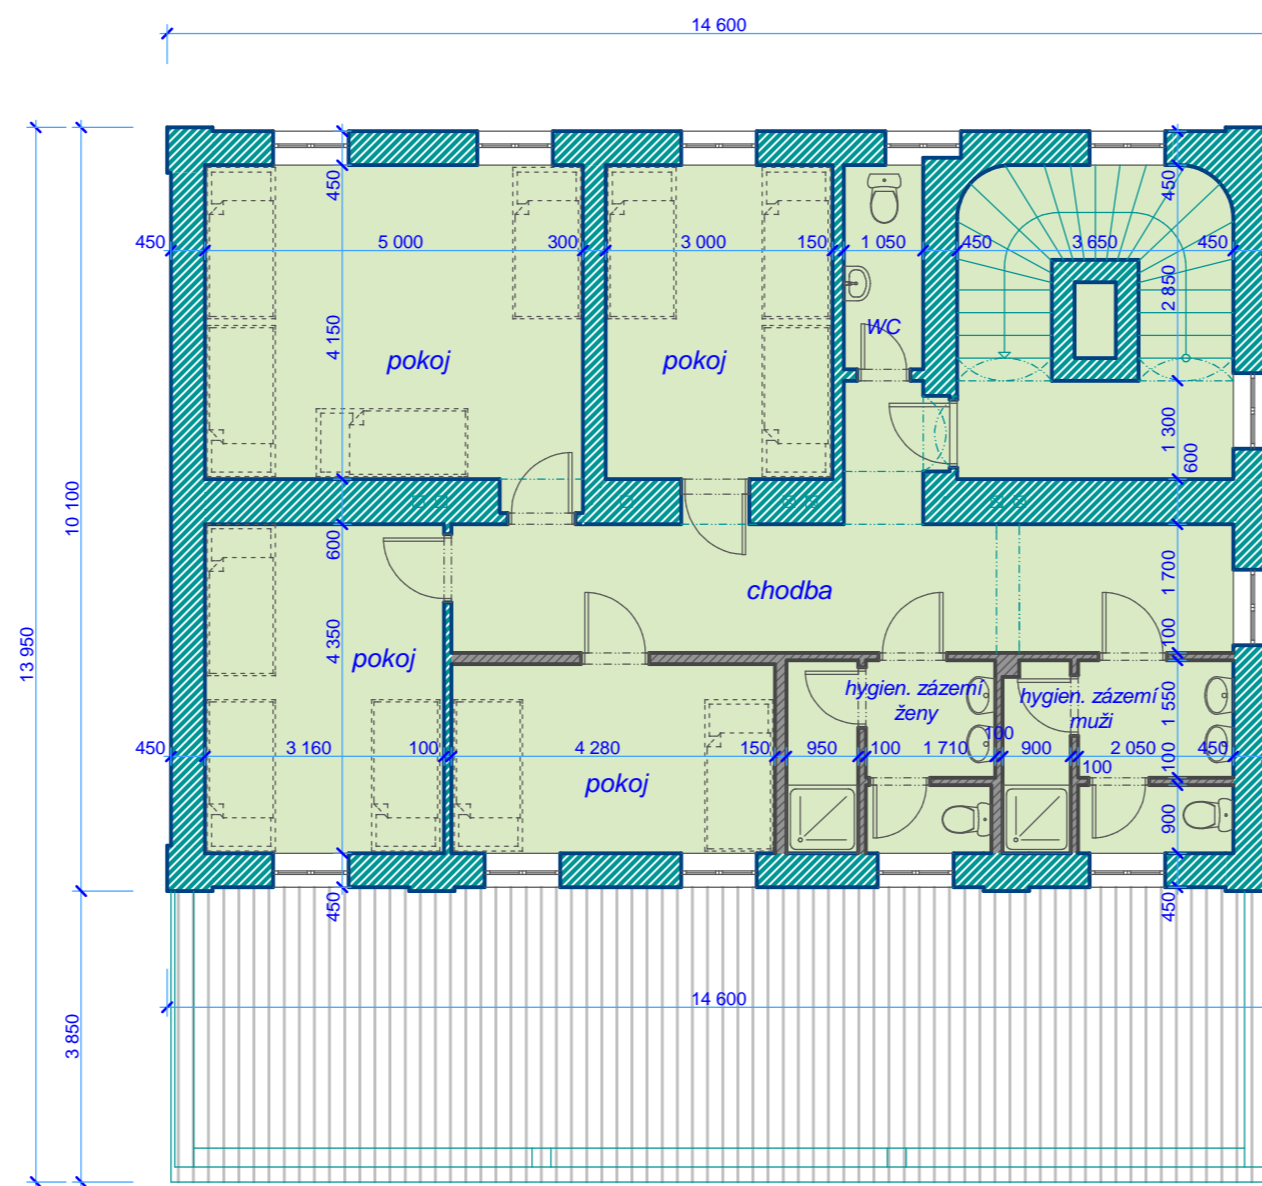

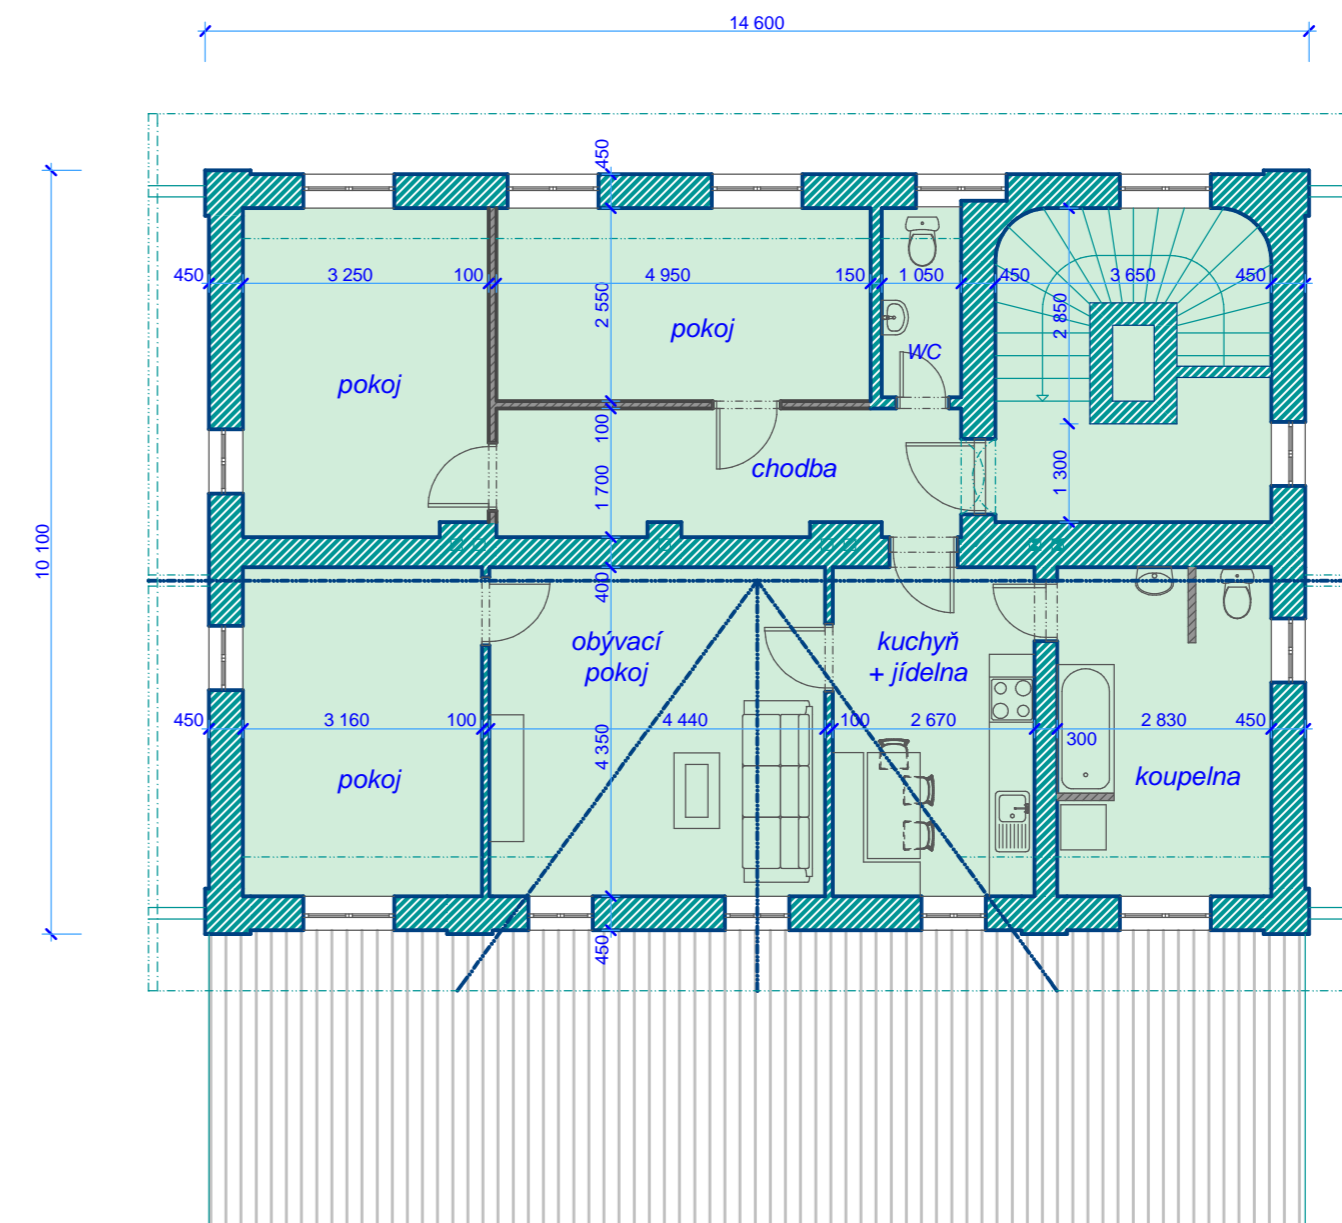Podkroví



LEGENDA:

-  STÁVAJÍCÍ KONSTRUKCE
-  NOVÉ KONSTRUKCE
-  BYT PROVOZOVATELE HOSTELU
-  ČEKÁRNA + WC
-  PROSTORY HOSTELU

Ved. ateliéru	Žežulka Ct.	Vypracoval	Ing. Krejzová P.
Zodp. projektant	Ing. Krejzová P.	Kontroloval	Žežulka Ct.
Místo	Třebenice	Kraj	Ústecký
Investor	MAS Naděje, o.p.s., Lišnice 42, Most		
Akce	<b>Naše vlídná nádraží</b>		
Datum	04/2015	Měřítko	<b>1:100</b>
Stupeň	studie	Číslo výkresu	Číslo výtisku
Výkres	Třebenice - HL. BUDOVA - půdorys navrhované		<b>2.07</b>



Masarykova 3488/1, 400 01 Ústí n.L. IČO 190 213 05  
tel/fax 475 209 659, zefraprojekt@zefraprojekt.cz