



Půdorys 1.NP

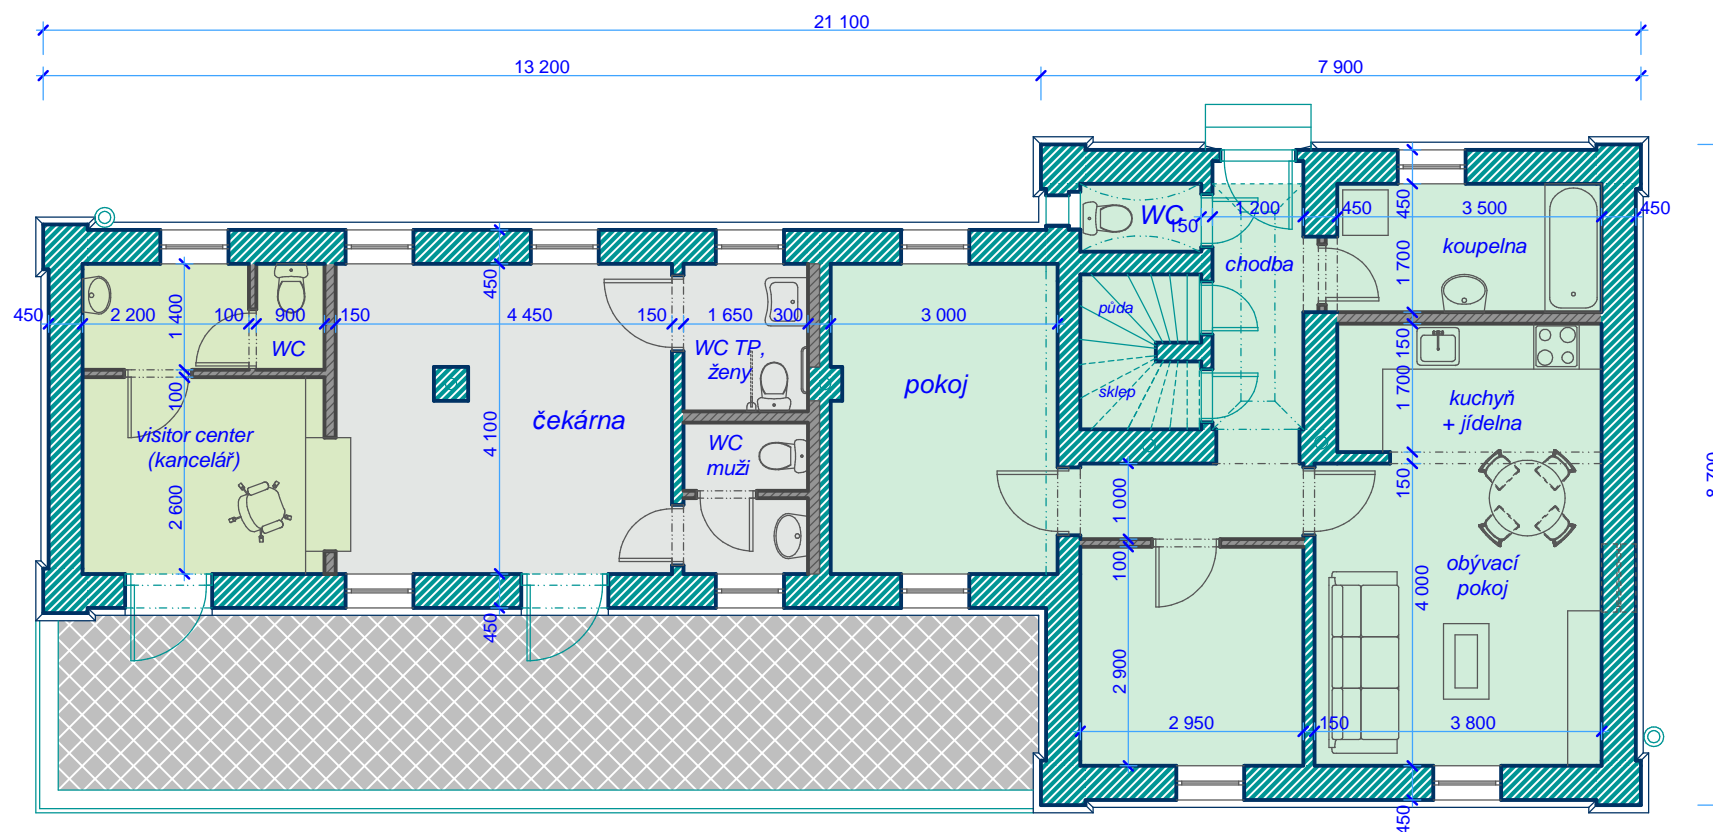


LEGENDA:

-  STÁVAJÍCÍ KONSTRUKCE
-  NOVÉ KONSTRUKCE
-  BYT 3+KK
-  ČEKÁRNA + WC
-  VISITOR CENTER + ZÁZEMÍ

Varianta II

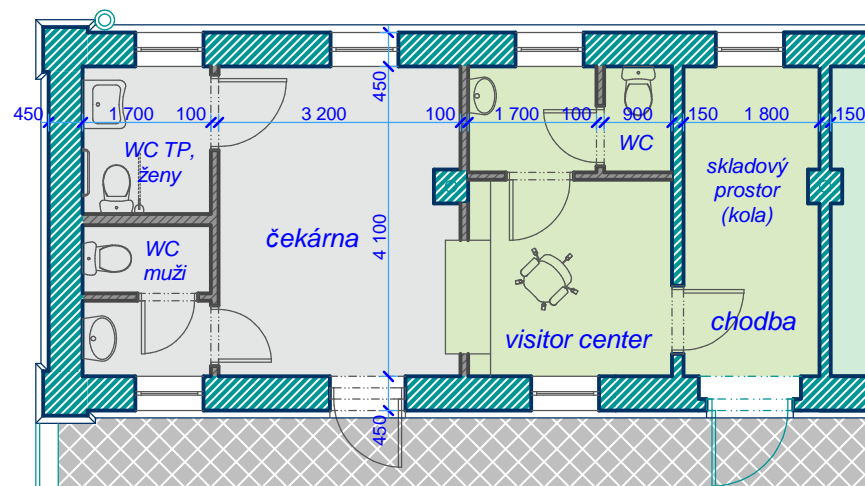

TŘEBENICE MĚSTO - STANIČNÍ BUDOVA, NAVRHOVANÝ STAV

Ved. ateliéru	Žežulka Ct.	Vypracoval	Ing. Krejzová P.	 <small>Masarykova 3488/1, 400 01 Ústí n/L, IČO 190 213 05 tel/fax 475 209 659, zefraprojekt@zefraprojekt.cz</small>			
Zodp. projektant	Ing. Krejzová P.	Kontroloval	Žežulka Ct.				
Místo	Třebenice	Kraj	Ústecký				
Investor	MAS Naděje, o.p.s., Lišnice 42, Most						
Akce	Naše vlídná nádraží			Datum	04/2015	Měřítko	1:100
Studie a dokumentace budoucího využití železniční trati "Švestková dráha Čížkovice - Třebívlice - Obrnice"				Stupeň	studie		
Výkres	Třebenice město - HL. BUDOVA, půdorys, navrhovaný stav			Číslo výkresu	3.07		Číslo výtisku