




Základy a sklepy

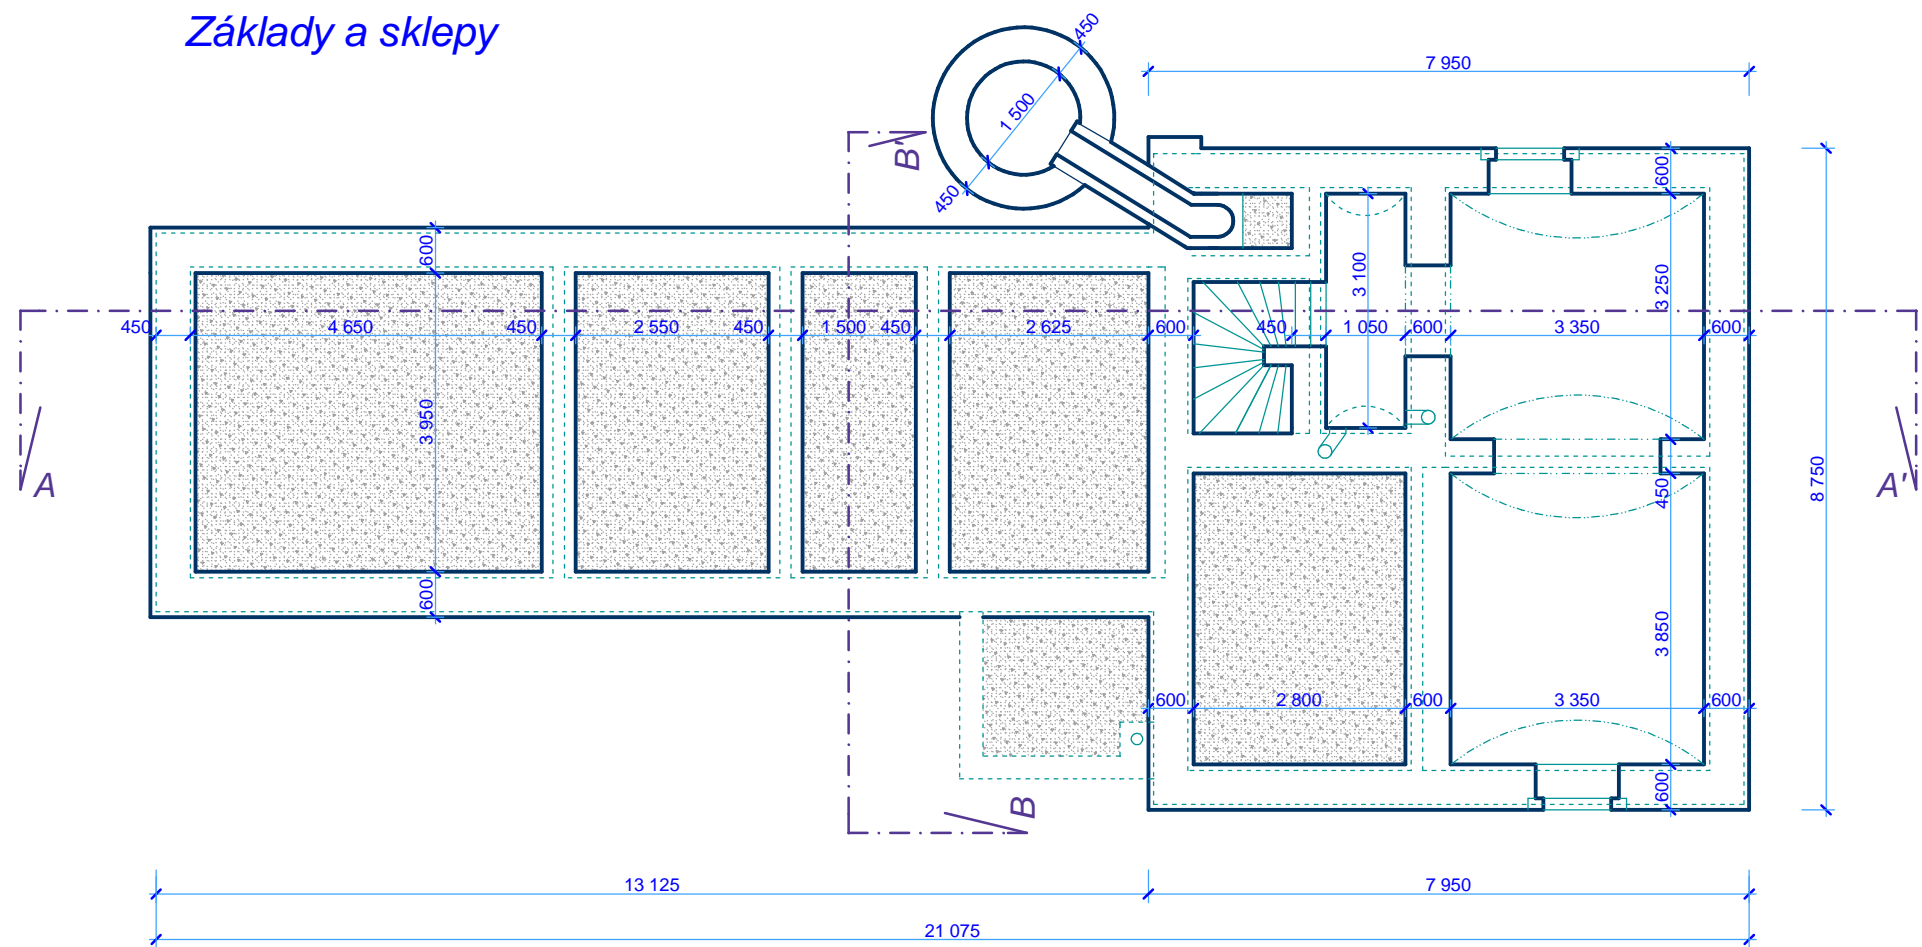

Krov

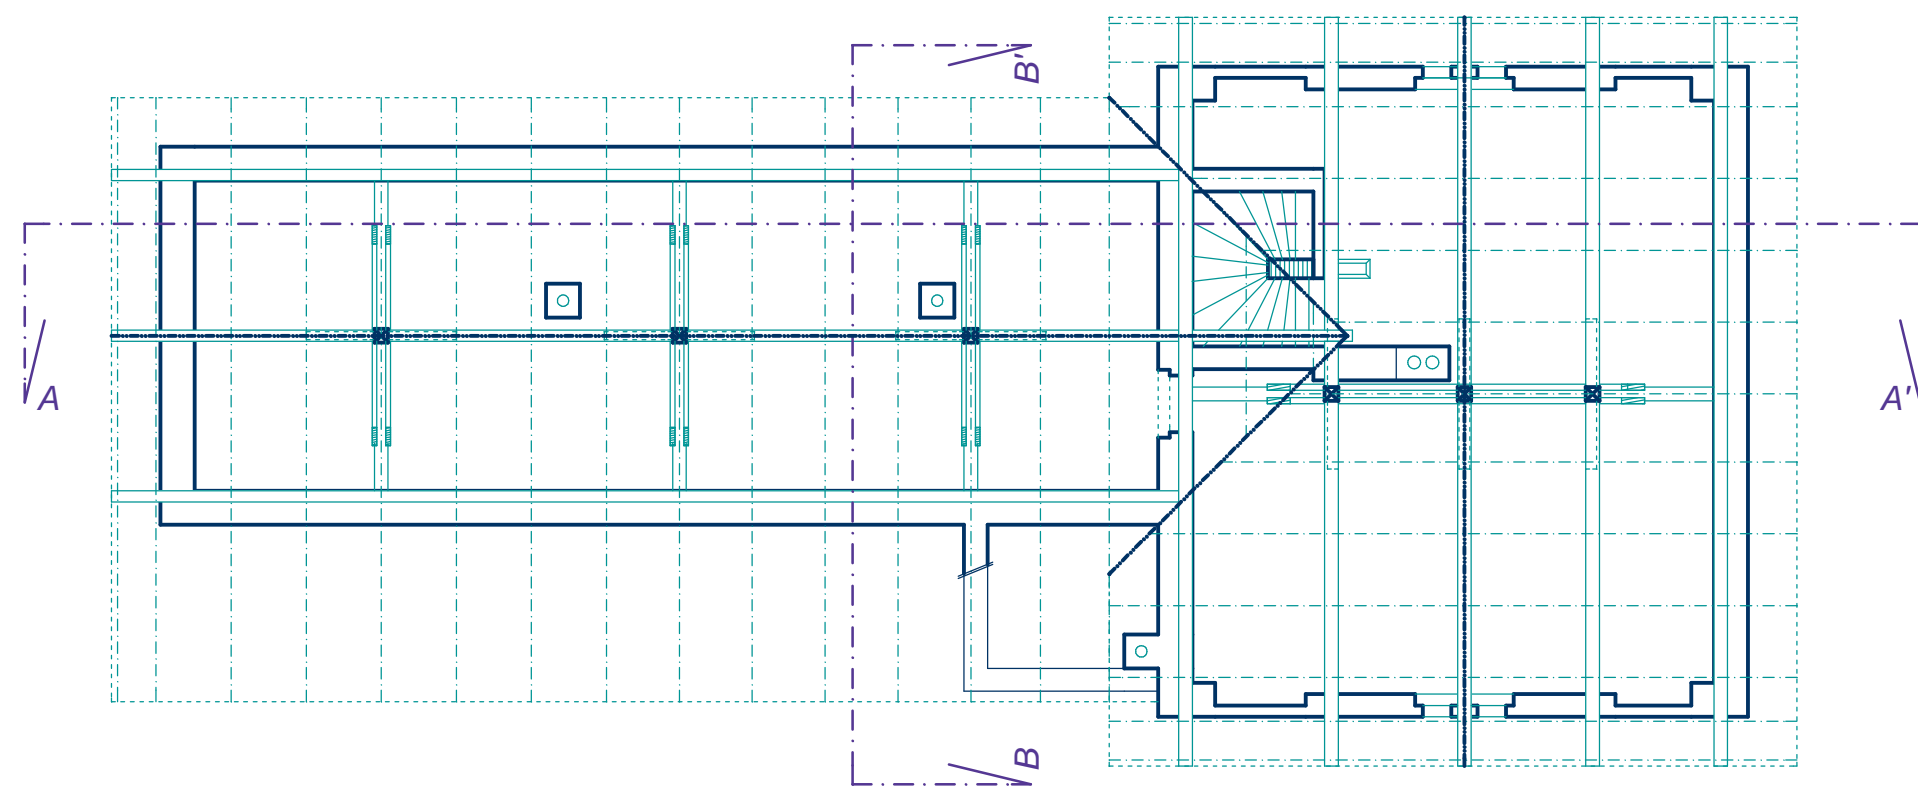

Půdorys 1.NP

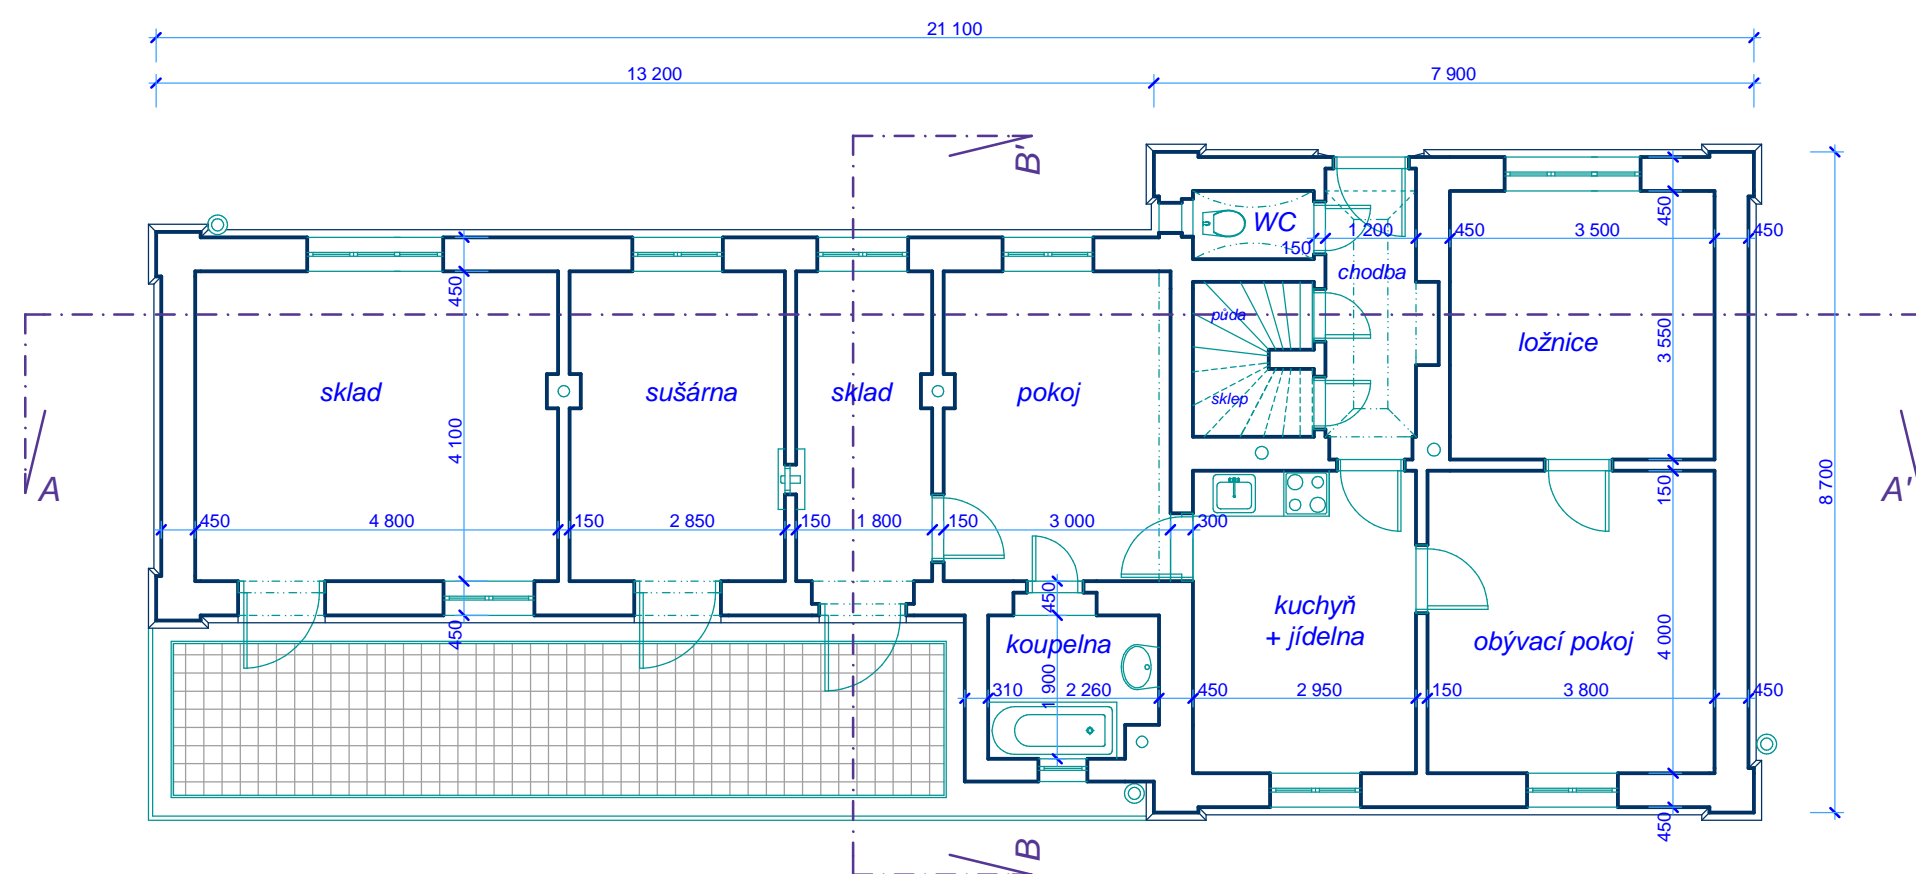

TŘEBENICE MĚSTO - STANIČNÍ BUDOVA, STÁVAJÍCÍ STAV

Ved. ateliéru	Žežulka Ct.	Vypracoval	Ing. Krejzová P.
Zodp. projektant	Ing. Krejzová P.	Kontroloval	Žežulka Ct.
Místo	Třebenice	Kraj	Ústecký
Investor	MAS Naděje, o.p.s., Lišnice 42, Most		

Akce		<b>Naše vlídná nádraží</b>
Datum		04/2015
Stupeň		studie
Číslo výkresu		
Výkres		Třebenice město - HL. BUDOVA, půdorysy, stávající stav

<b>ZEFRA</b> PROJEKT/ATELIER
<small>Masarykova 3488/1, 400 01 Ústí n/L, IČO 190 213 05 tel/fax 475 209 659, zefraprojekt@zefraprojekt.cz</small>
Měřítko
<b>1:100</b>
Číslo výtisku
<b>3.04</b>