




Pohled od dráhy

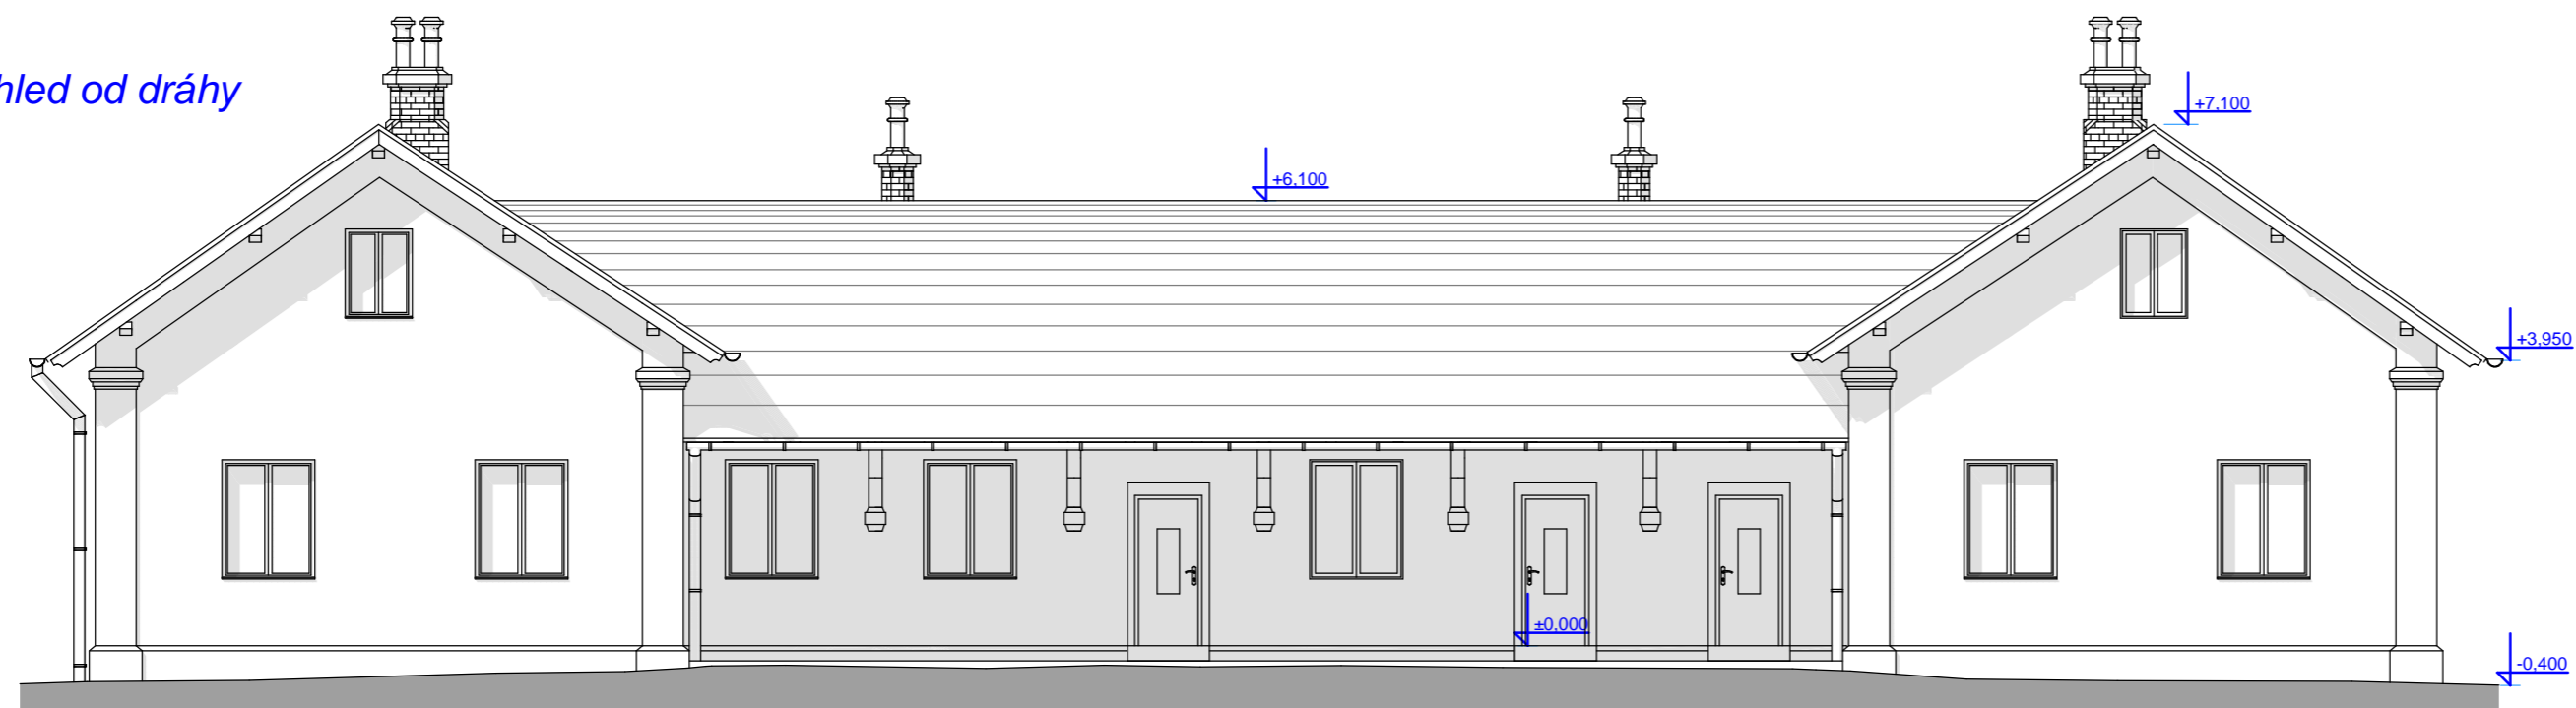

Pohled ze strany

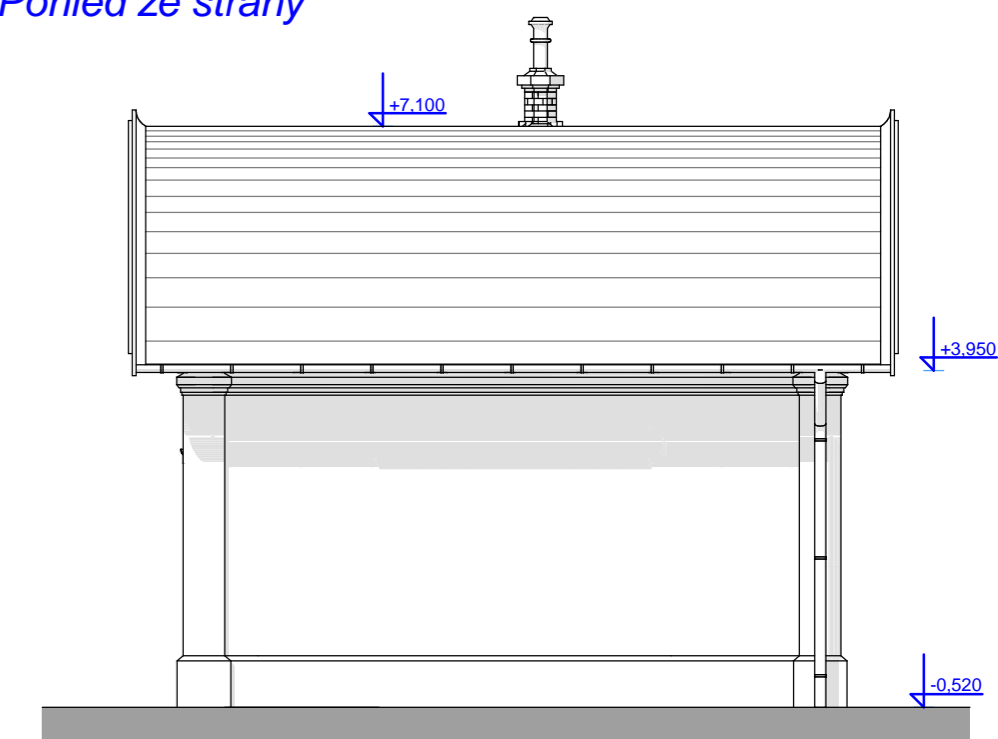

Pohled ze silnice

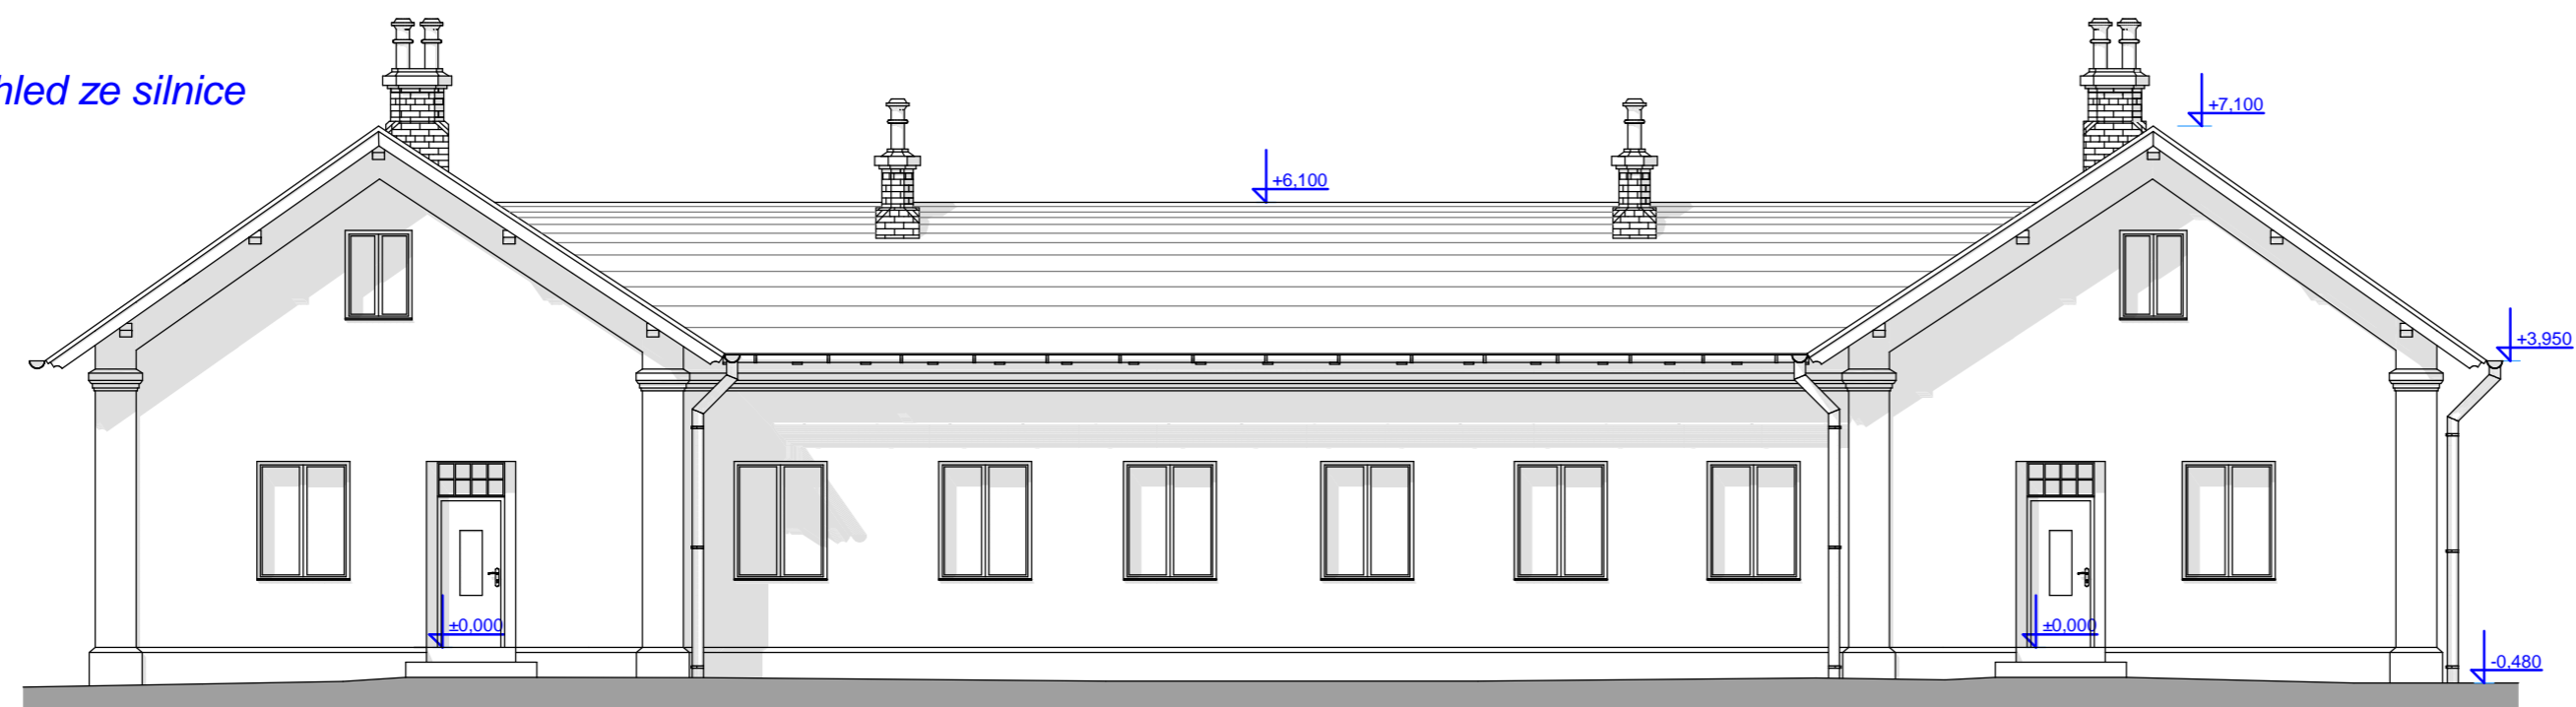

TŘEBÍVLICE - STANIČNÍ BUDOVA, STÁVAJÍCÍ STAV

Ved. ateliéru	Žežulka Ct.	Vypracoval	Ing. Krejzová P.
Zodp. projektant	Ing. Krejzová P.	Kontroloval	Žežulka Ct.
Místo	Třebívlice	Kraj	Ústecký
Investor	MAS Naděje, o.p.s., Lišnice 42, Most		
Akce	Naše vlídná nádraží		
Datum	04/2015	Měřítko	1:100
Stupeň	studie	Číslo výkresu	Číslo výtisku
Výkres	Třebívlice - HL. BUDOVA - pohledy, stávající stav		
		6.06	

ZEFRA
PROJEKT/ATELIER

Masarykova 3488/1, 400 01 Ústí n.L., IČO 190 213 05
tel/fax 475 209 659, zefraprojekt@zefraprojekt.cz