



Půdorys 1.NP

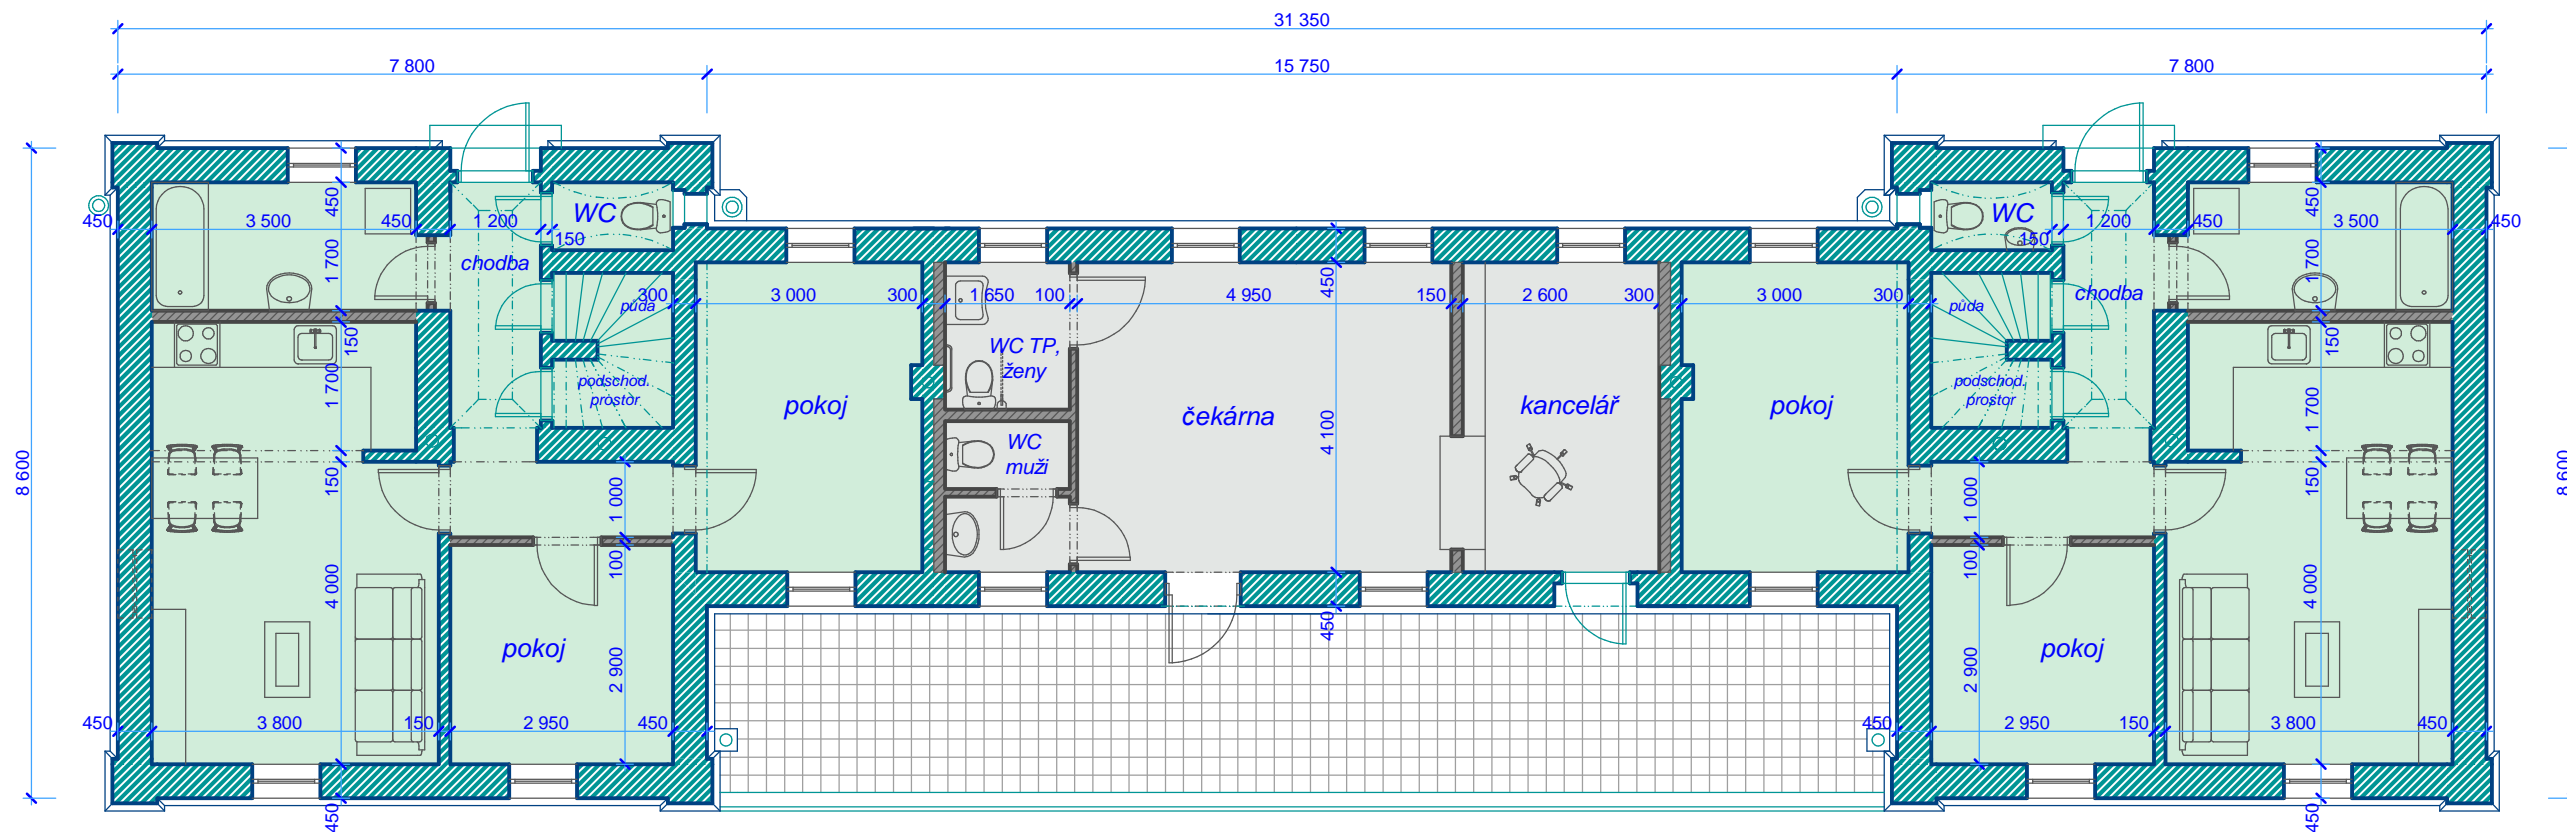

LEGENDA:

- STÁVAJÍCÍ KONSTRUKCE
- NOVÉ KONSTRUKCE
- BYT 3+KK
- ČEKÁRNA + WC

TŘEBÍVLICE - STANIČNÍ BUDOVA, NAVRHOVANÝ STAV

Ved. ateliéru	Žežulka Ct.	Vypracoval	Ing. Krejzová P.	 <small>Masarykova 3488/1, 400 01 Ústí n/L, IČO 190 213 05 tel/fax 475 209 659, zefraprojekt@zefraprojekt.cz</small>
Zodp. projektant	Ing. Krejzová P.	Kontroloval	Žežulka Ct.	
Místo	Třebívlice	Kraj	Ústecký	
Investor	MAS Naděje, o.p.s., Lišnice 42, Most			
Akce		<h3>Naše vlídná nádraží</h3> <p>Studie a dokumentace budoucího využití železniční trati "Švestková dráha Čížkovice - Třebívlice - Obrnice"</p>		
Výkres		Třebívlice - HL. BUDOVA - navrhovaný stav		
Datum	04/2015	Měřítko	<b>1:100</b>	
Stupeň	studie	Číslo výkresu	<b>6.07</b>	
		Číslo výtisku		