




Pohled boční 1

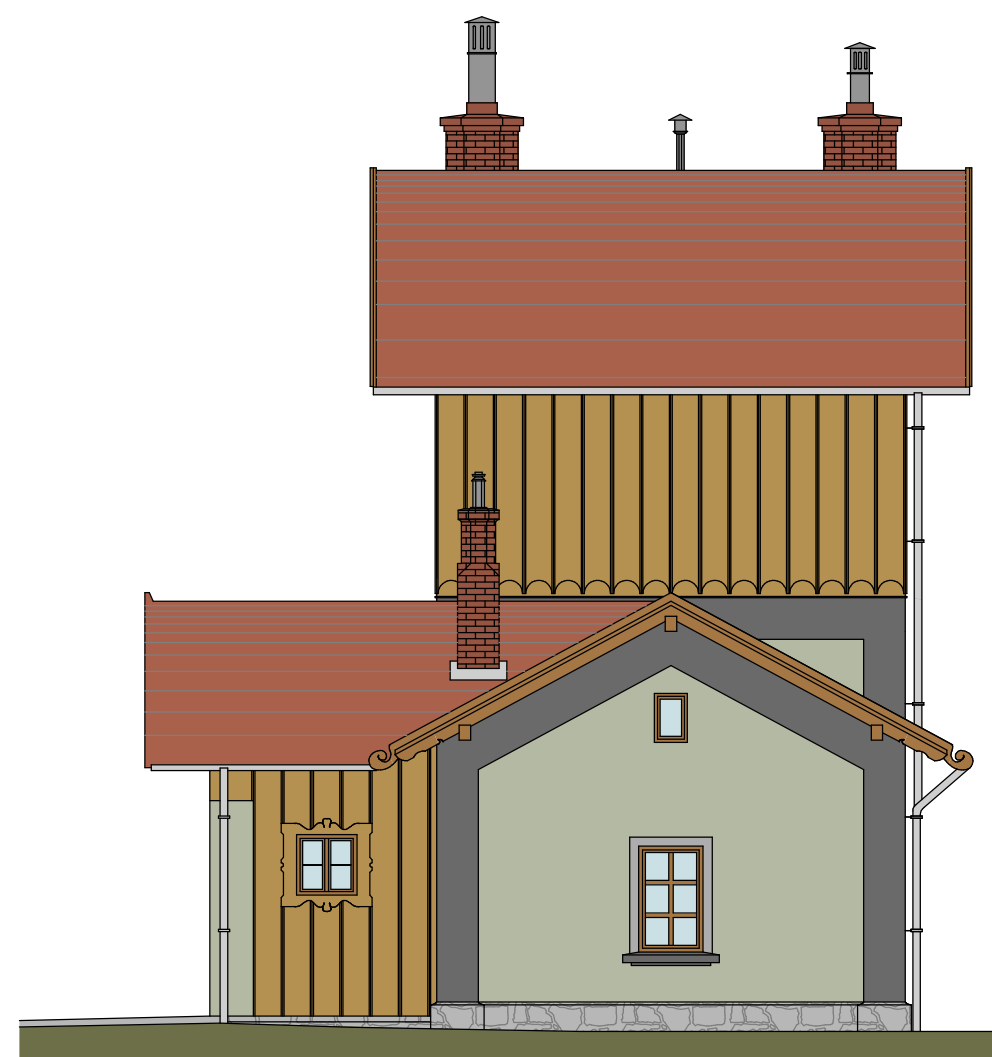

Pohled od dráhy

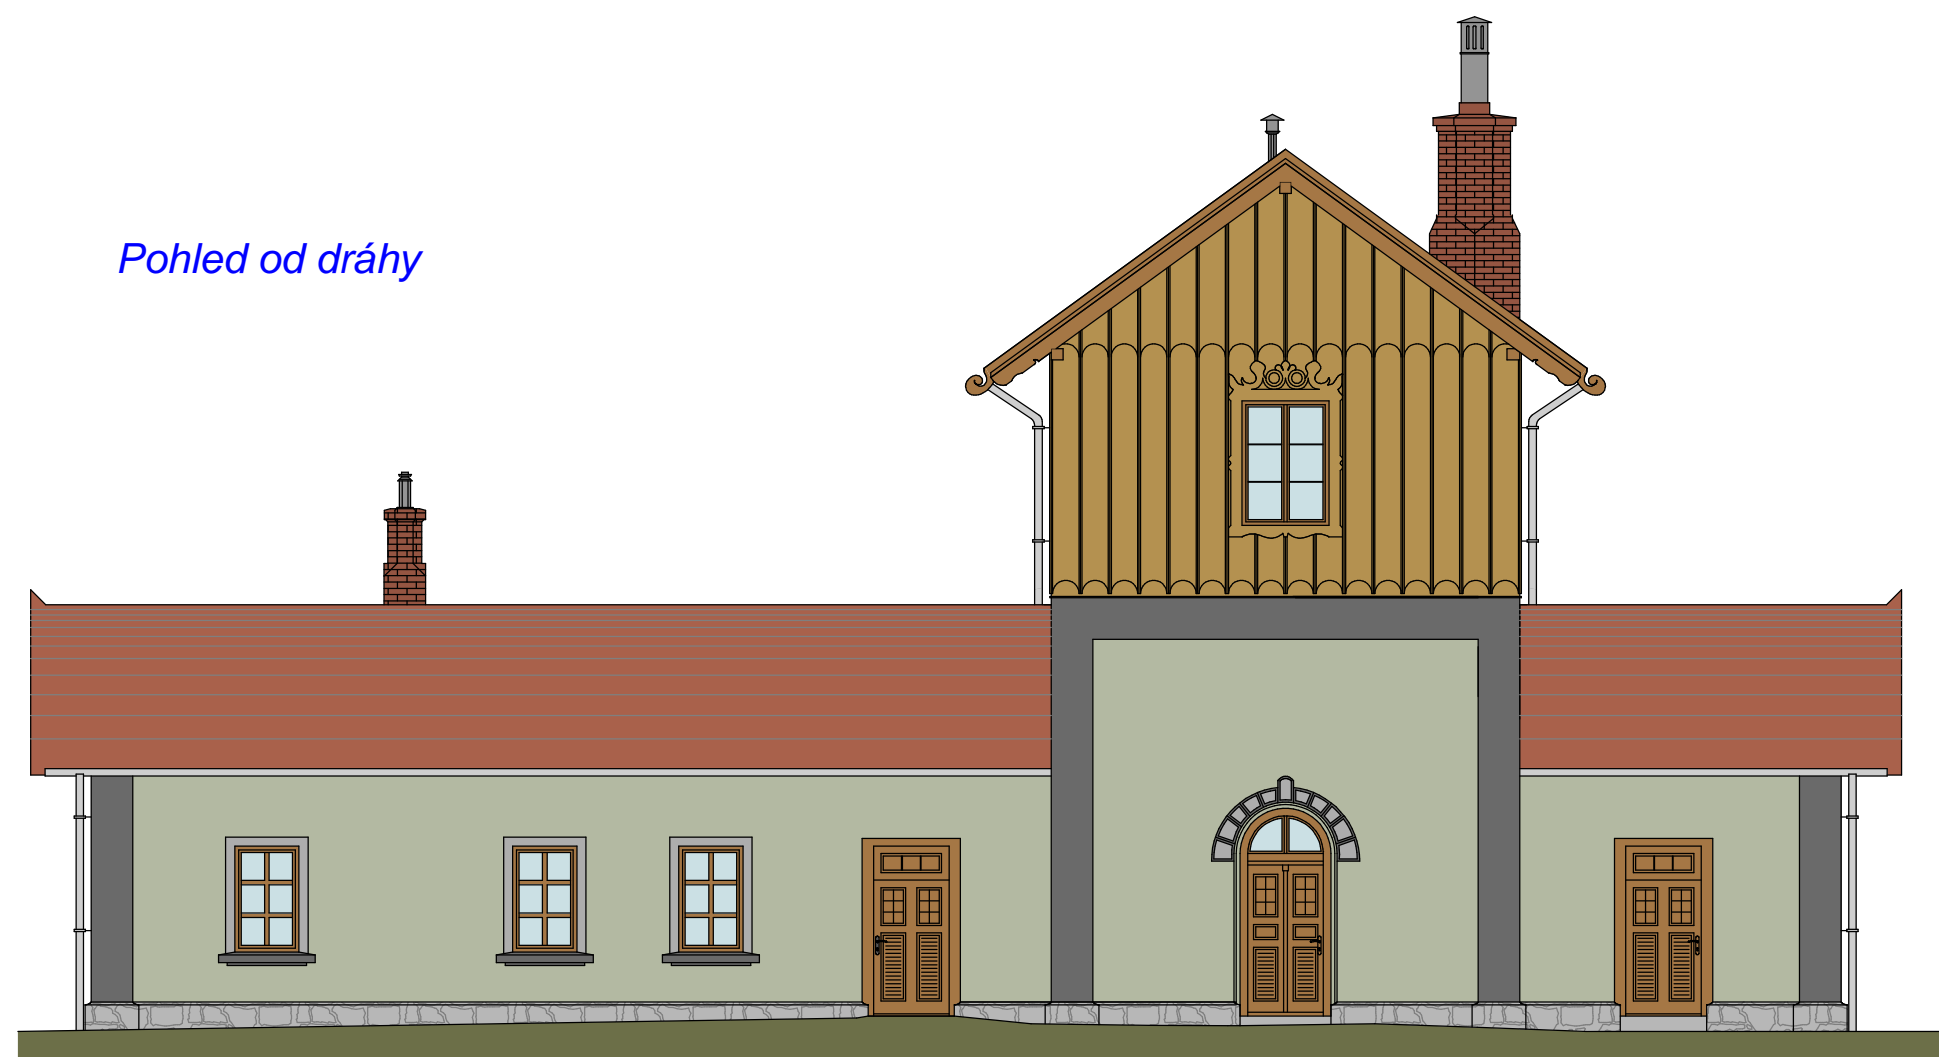


Pohled boční 2

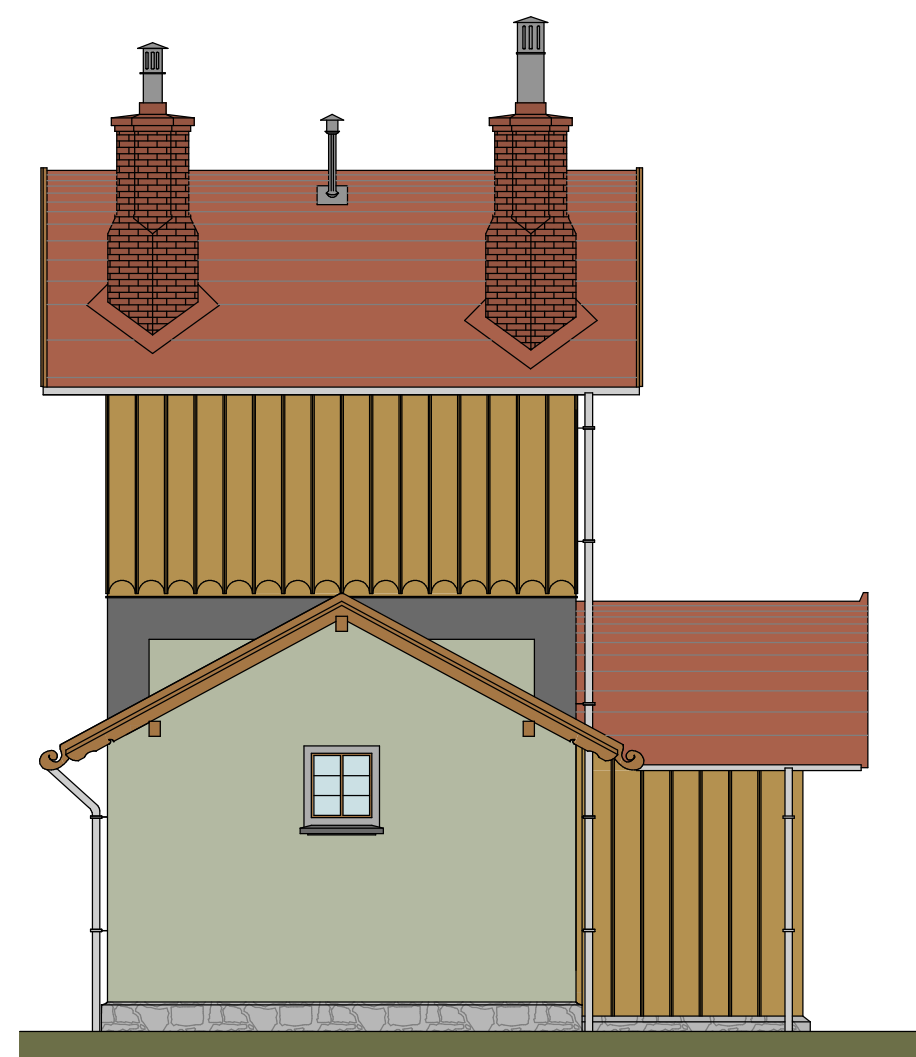

Pohled ze silnice



Ved. ateliéru	Žežulka Ct.	Vypracoval	Ing. Krejzová P.	 <small>Masarykova 3488/1, 400 01 Ústí n.L., IČO 190 213 05 tel/fax: 475 209 859, zefraprojekt@zefraprojekt.cz</small>
Zodp. projektant	Ing. Krejzová P.	Kontroloval	Žežulka Ct.	
Místo	Třebívlice	Kraj	Ústecký	
Investor	MAS Naděje, o.p.s., Lišnice 42, Most			
Akce	Náš vlnná nádraží Studie a dokumentace budoucího využití železniční trati "Švestková dráha Čížkovice - Třebívlice - Obrnice"			Datum 04/2015 Stupeň studie Číslo výkresu
Výkres	Třebívlice - VODÁRNA - pohledy navrhované			Měřítko 1:100 Číslo výtisku 6.13