


Půdorys 1.NP

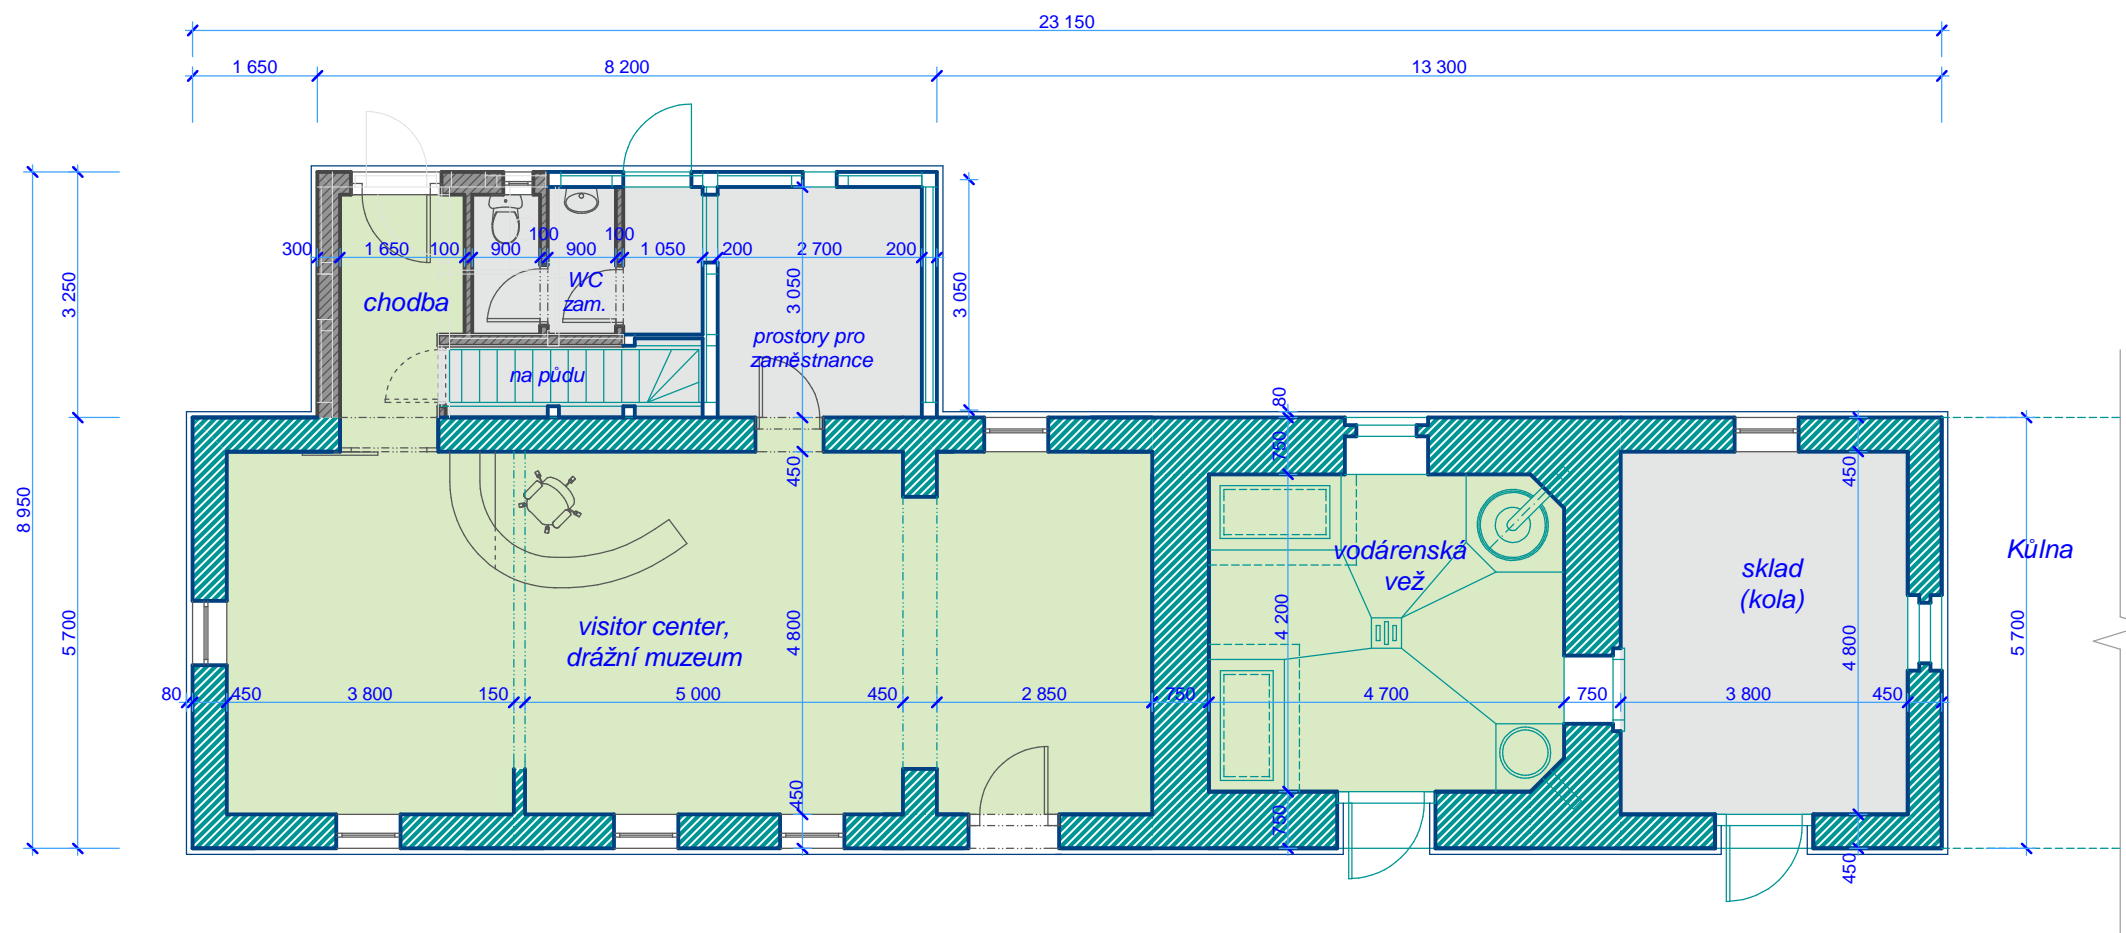

LEGENDA:

- STÁVAJÍCÍ KONSTRUKCE
- NOVÉ KONSTRUKCE
- PROSTORY PRO ZAMĚSTNANCE
- MUZEUM, VISITOR CENTER

TŘEBÍVLICE - VODÁRNA, NAVRHOVANÝ STAV

Ved. ateliéru	Žežulka Ct.	Vypracoval	Ing. Krejzová P.	 <small>Masarykova 3488/1, 400 01 Ústí n/L, IČO 190 213 05 tel/fax 475 209 659, zefraprojekt@zefraprojekt.cz</small>
Zodp. projektant	Ing. Krejzová P.	Kontroloval	Žežulka Ct.	
Místo	Třebívlice	Kraj	Ústecký	
Investor	MAS Naděje, o.p.s., Lišnice 42, Most			
Akce		Naše vlídná nádraží		
Studie a dokumentace budoucího využití železniční trati "Švestková dráha Čížkovice - Třebívlice - Obrnice"				
Výkres		Třebívlice - VODÁRNA - navrhovaný stav		
Datum	04/2015	Měřítko	1:100	
Stupeň	studie	Číslo výkresu	6.12	
		Číslo výtisku		