


# ČÍŽKOVICE - MAJETKY, M 1:250

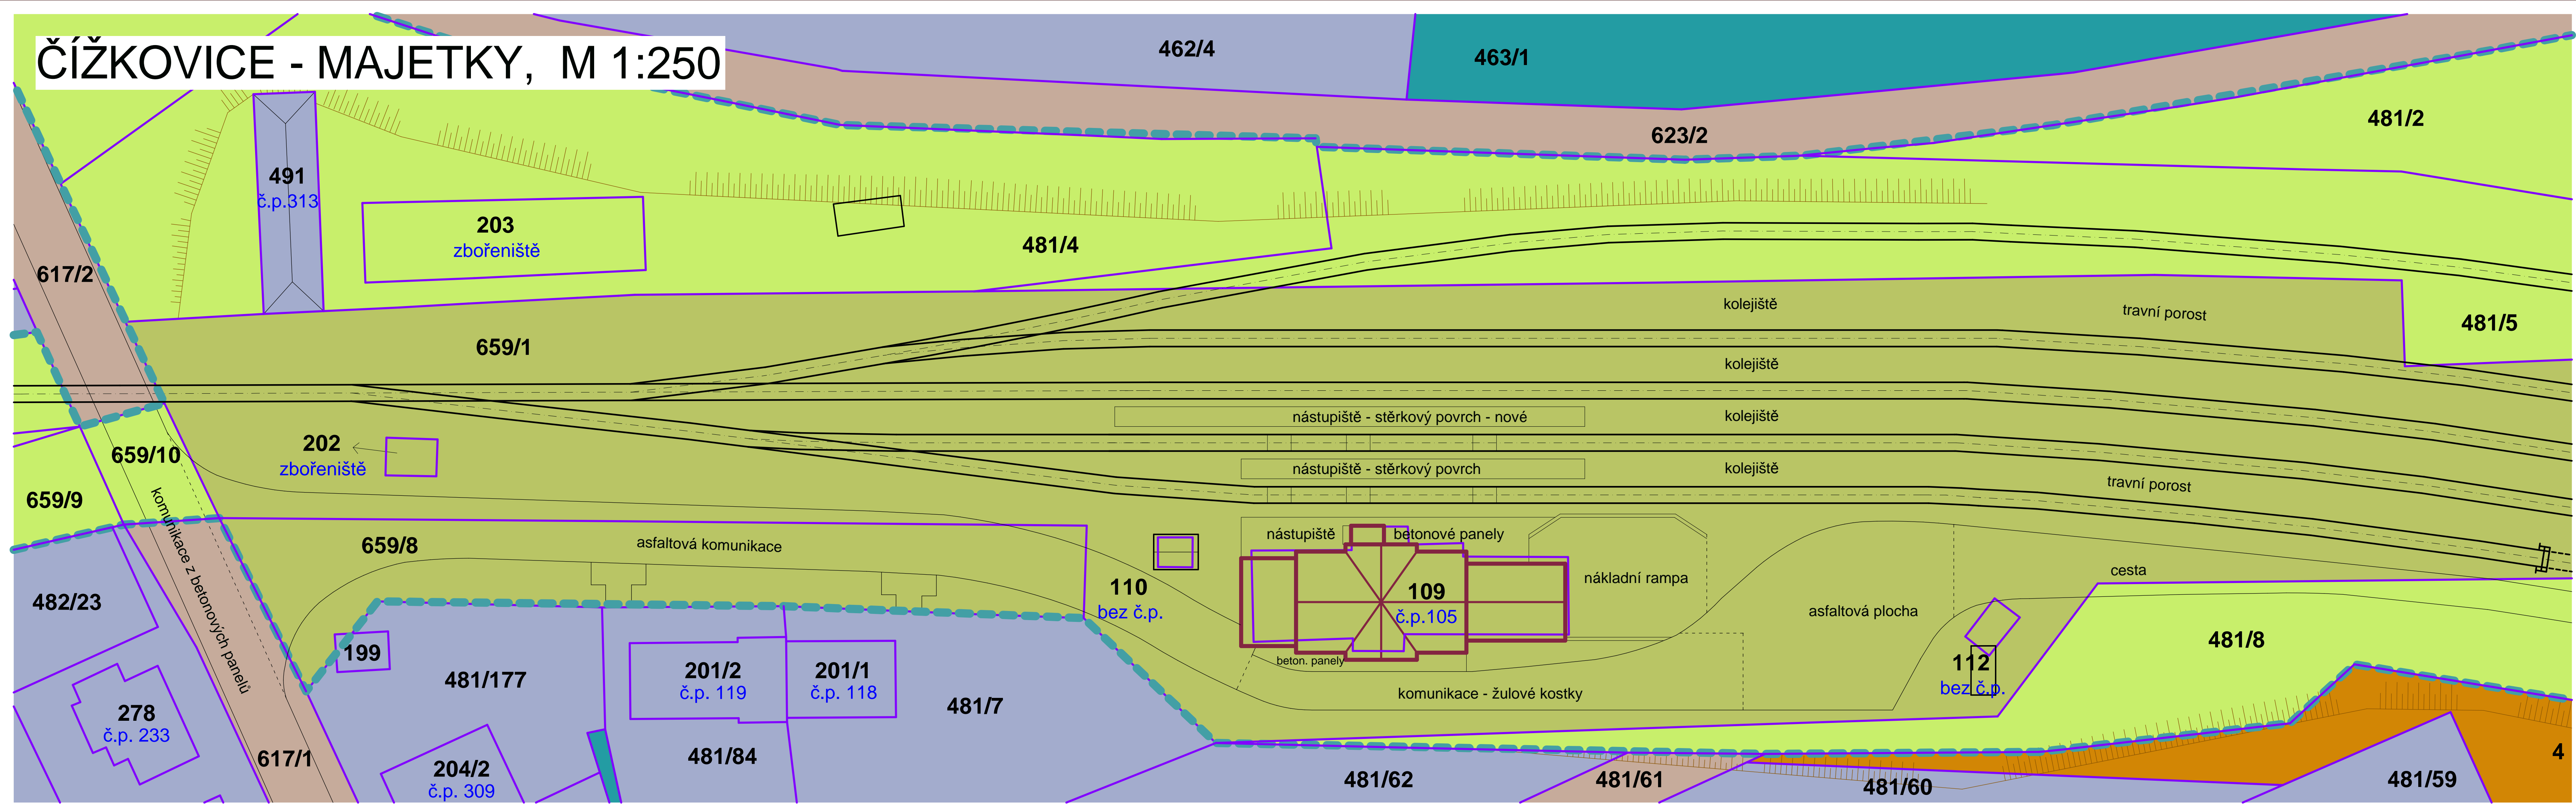

## LEGENDA:

- HRANICE ŘEŠENÉHO ÚZEMÍ
- - - HRANICE VLASTNICTVÍ ČD, a.s. a ČR - správa SŽDC
- NOVÝ STAV
- ČESKÉ DRÁHY, a.s.
- ČESKÁ REPUBLIKA - SŽDC
- OBEC ČÍŽKOVICE
- FYZICKÉ OSOBY
- PRÁVNICKÉ OSOBY
- ČESKÁ REPUBLIKA - Státní pozemkový úřad

Ved. ateliéru	Žežulka Ct.	Vpracoval	Ing. Krejzová P.	
Zodp. projektant	Ing. Krejzová P.	Kontroloval	Žežulka Ct.	
Místo	Čížkovice	Kraj	Ústecký	
Investor	MAS Naděje, o.p.s., Lišnice 42, Most			
Akce	<b>Naše vlídná nádraží</b>			
Stupeň studie	Studie a dokumentace budoucího využití železniční trati "Švestková dráha Čížkovice - Třebívlice - Obrnice"			
Datum	04/2015	Měřítko	1:250	
Výkres	Čížkovice - majetky	Číslo výkresu	1.02	Číslo výtisku