


ČÍŽKOVICE - SITUACE STÁVAJÍCÍHO STAVU, M 1:250 ^{2/4}

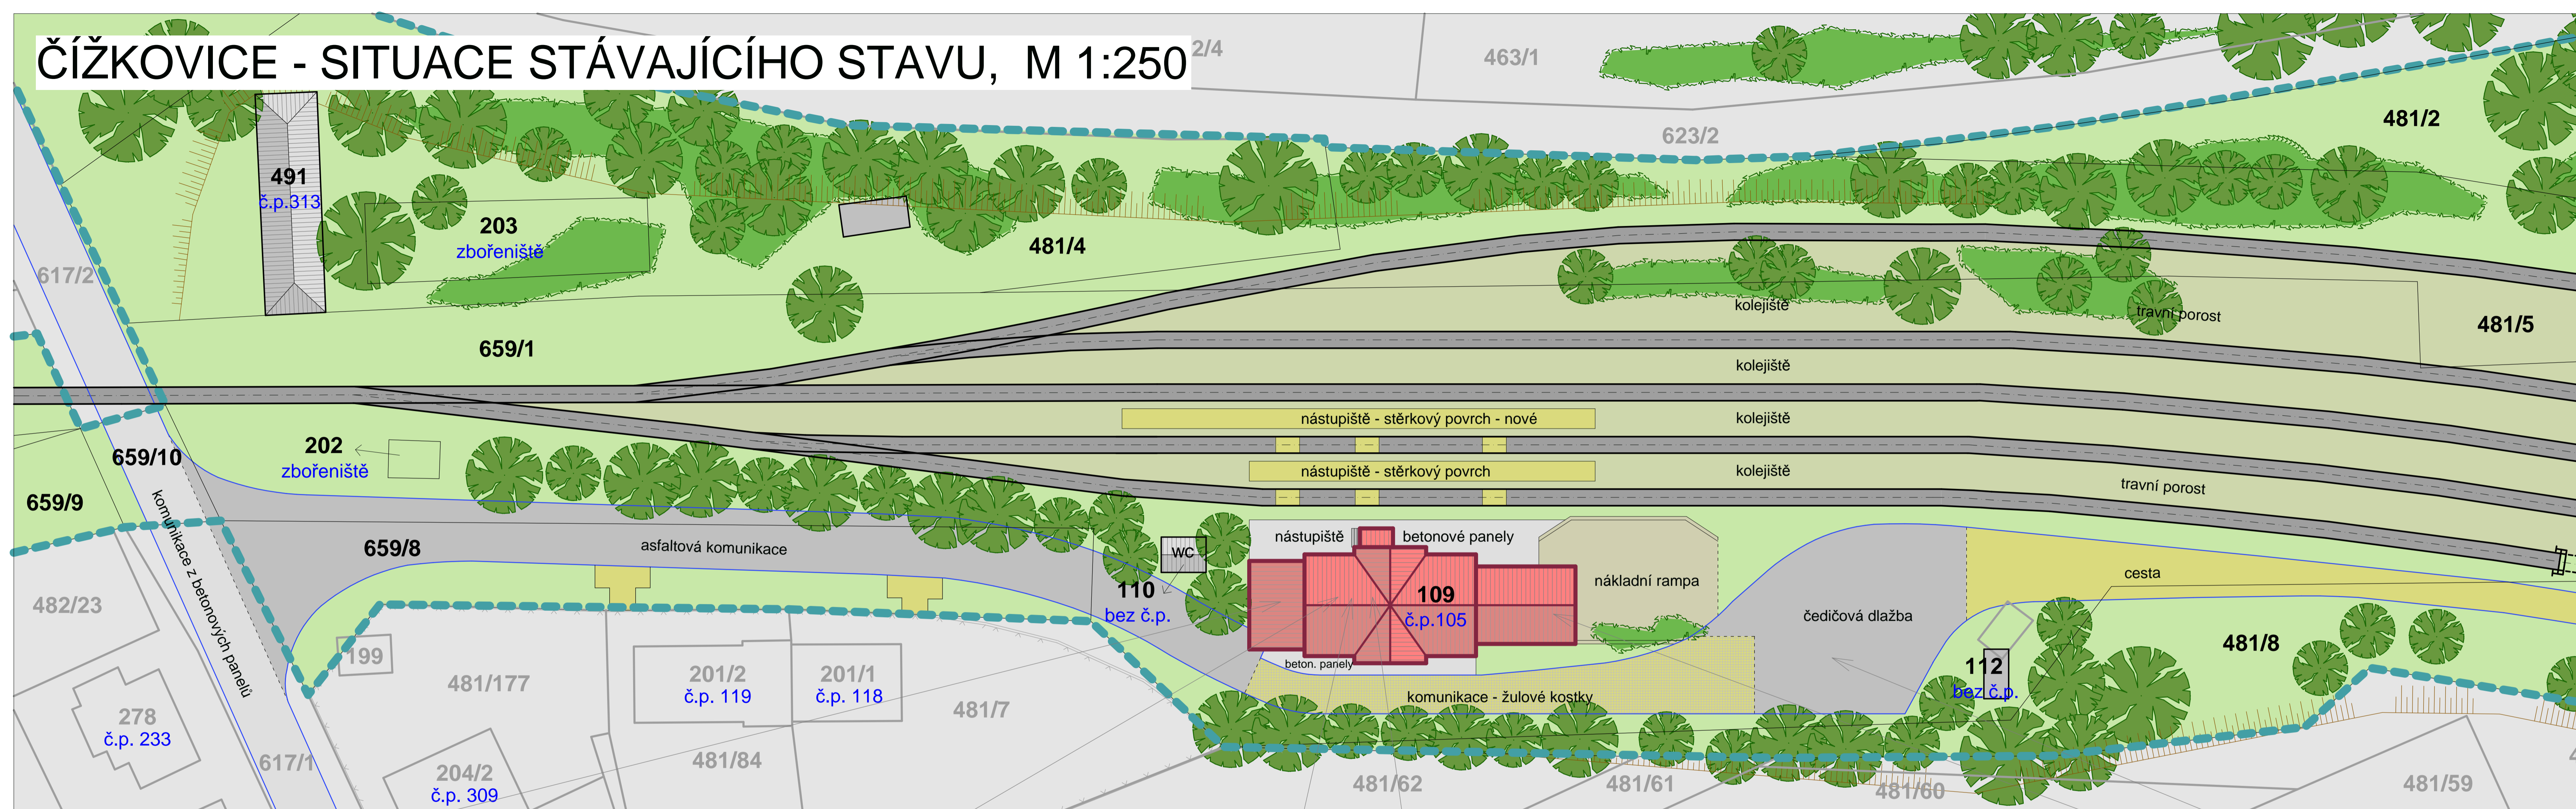

LEGENDA:

- HRANICE ŘEŠENÉHO ÚZEMÍ
- - - - HRANICE VLASTNICTVÍ ČD, a.s. a ČR - správa SŽDC
- NOVÝ STAV
- ▨ OBJEKTY SŽDC
- ▨ OBJEKTY OSTATNÍ
- ▨ POJÍŽDĚNÉ KOMUNIKACE (asfalt, žulové kostky, beton, čedič, dlažba)
- ▨ CESTY (šterk)
- ▨ ZELEŇ NÍZKÁ VEŘEJNÁ
- ▨ ZELEŇ OPLOCENÁ - ZAHRADA
- ZELEŇ VYSOKÁ
- ZELEŇ STŘEDNÍHO VZRŮSTU (keře, živý plot)



Ved. atelieru	Žežulka Ct.	Vypracoval	Ing. Krejzová P.
Zodp. projektant	Ing. Krejzová P.	Kontroloval	Žežulka Ct.
Místo	Čížkovice	Kraj	Ustecký
Investor	MAS Naděje, o.p.s., Lišnice 42, Most		
Akce	Naše vlídná nádraží		
Studie a dokumentace budoucího využití železniční trati "Svostková dráha Čížkovice - Třebívlice - Obrnice"			
Výkres	Čížkovice - situace stávajícího stavu	Číslo výkresu	1.01
Datum	04/2015	Měřítko	1:250
Stupeň studie	studie		

