



# PODSEDICE - MAJETKY, M 1:250

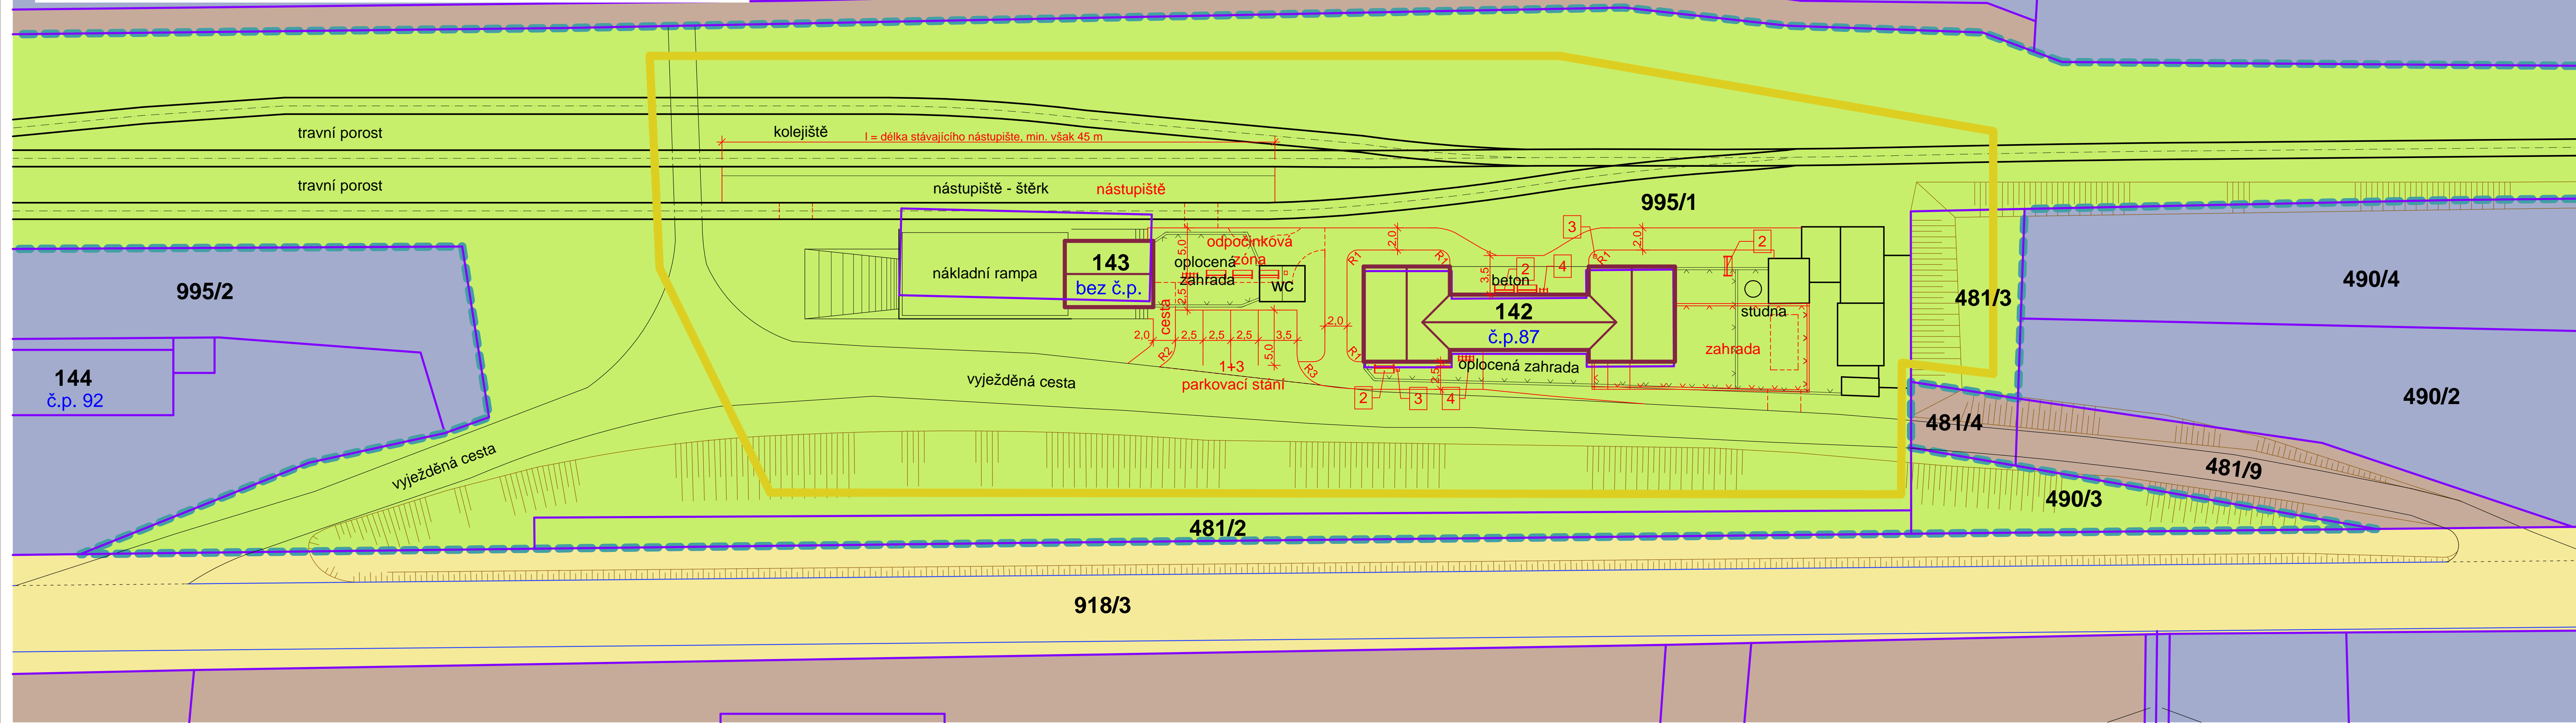

## LEGENDA:

- HRANICE ŘEŠENÉHO ÚZEMÍ
- - - HRANICE VLASTNICTVÍ ČD, a.s. a ČR - správa SŽDC
- NOVÝ STAV
- ČESKÉ DRÁHY, a.s.
- ČESKÁ REPUBLIKA - SŽDC
- OBEC PODSEDICE
- FYZICKÉ OSOBY
- PRÁVNICKÉ OSOBY
- ÚSTECKÝ KRAJ - Správa a údržba silnic Ústeckého kraje
- NENÍ ZAPSÁNO NA LV (rozsáhlé chráněn. území)

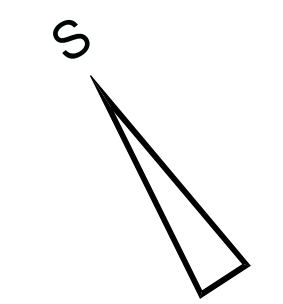

Ved. ateliéru	Žežulka Ct.	Vypracoval	Ing. Krejzová P.	
Zodp. projektant	Ing. Krejzová P.	Kontroloval	Žežulka Ct.	
Místo	Podsedice	Kraj	Ústecký	
Investor	MAS Naděje, o.p.s., Lišnice 42, Most			
<b>Akce</b>	<b>Naše vlídná nádraží</b>			Datum 04/2015 Měřítko 1:250 Stupeň studie Číslo výkresu 5.03 Číslo výřezu
	Studie a dokumentace budoucího využití železniční trati "Švestková dráha Čížkovice - Třebívlice - Obrnice"			
Výkres	Podsedice - majetky			