



PODSEDICE - NÁVRH SITUAČNÍHO ŘEŠENÍ, M 1:250

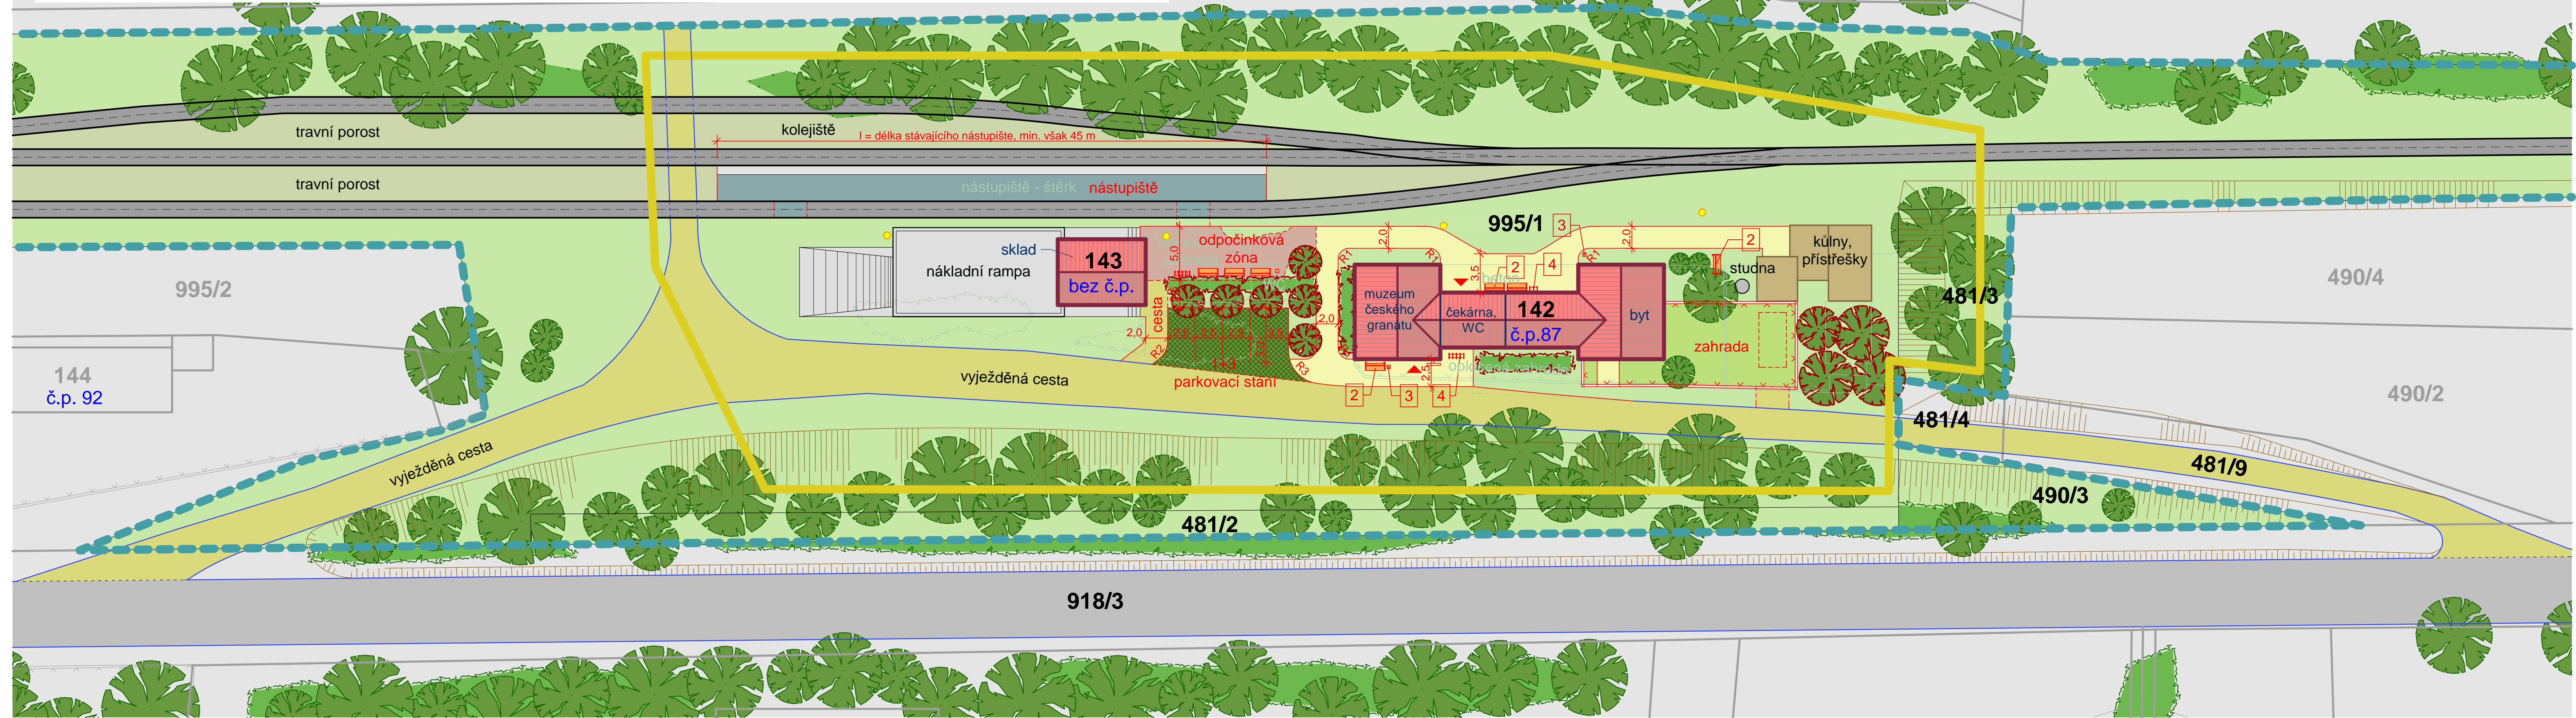

LEGENDA:

- HRANICE ŘEŠENÉHO ÚZEMÍ
- - - HRANICE VLASTNICTVÍ ČD, a.s. a ČR - správa SŽDC
- NOVÝ STAV
- PŮVODNÍ STAV
- ▲ VSTUP DO VEŘEJNÝCH PROSTOR
- VO
- OBJEKTY SŽDC
- KŮLNÝ, PŘÍSTŘEŠKY
- POJÍŽDĚNÉ KOMUNIKACE (asfalt)
- KOMUNIKACE PRO PĚŠÍ (zámková dlažba)
- CESTY (štěrk, kačírek)
- PARKOVACÍ STÁNÍ - zatravnovací dlažba
- KAČÍREK/TRÁVA
- NÁSTUPIŠTĚ (štěrkové se zpevněnou nástup. hranou)
- ZELEŇ NÍZKÁ VEŘEJNÁ
- ZELEŇ OPLOCENÁ - ZAHRADA
- ZELEŇ VYSOKÁ - stávající
- ZELEŇ VYSOKÁ - navržená
- ZELEŇ STŘ. VZRŮSTU - stávající (keře, živý plot)
- ZELEŇ STŘ. VZRŮSTU - navržená (keře, živý plot)

- 2 LAVIČKA S OPĚRADLEM MOBILIARPRO/ ONE 1800/760/790
- 3 ODPADKOVÝ KOŠ MOBILIARPRO/ BAS 384/384/800
- 4 STOJAN NA KOLA

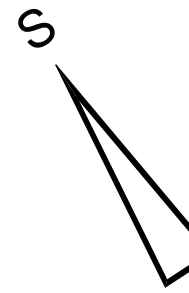

Ved. ateliéru	Žežulka Ct.	Vypracoval	Ing. Krejzová P.
Zodp. projektant	Ing. Krejzová P.	Kontroloval	Žežulka Ct.
Místo	Podsedice	Kraj	Ústecký
Investor	MAS Naděje, o.p.s., Lišnice 42, Most		
Akce	Naše vlídná nádraží		
	Studie a dokumentace budoucího využití železniční trati "Svestková dráha Čížkovice - Třebívlice - Obrnice"		
Datum	04/2015	Měřítko	1:250
Stupeň	studie	Číslo výkresu	Číslo výřisku
Výkres	Podsedice - návrh situačního řešení	5.02	



Masarykova 3488/1, 400 01 Ústí n.L., IČO 190 213 05
tel/fax 475 209 889 zefraprojekt@zefraprojekt.cz