


# SEDLEC U OBRNIC - NÁVRH SITUAČNÍHO ŘEŠENÍ, M 1:250

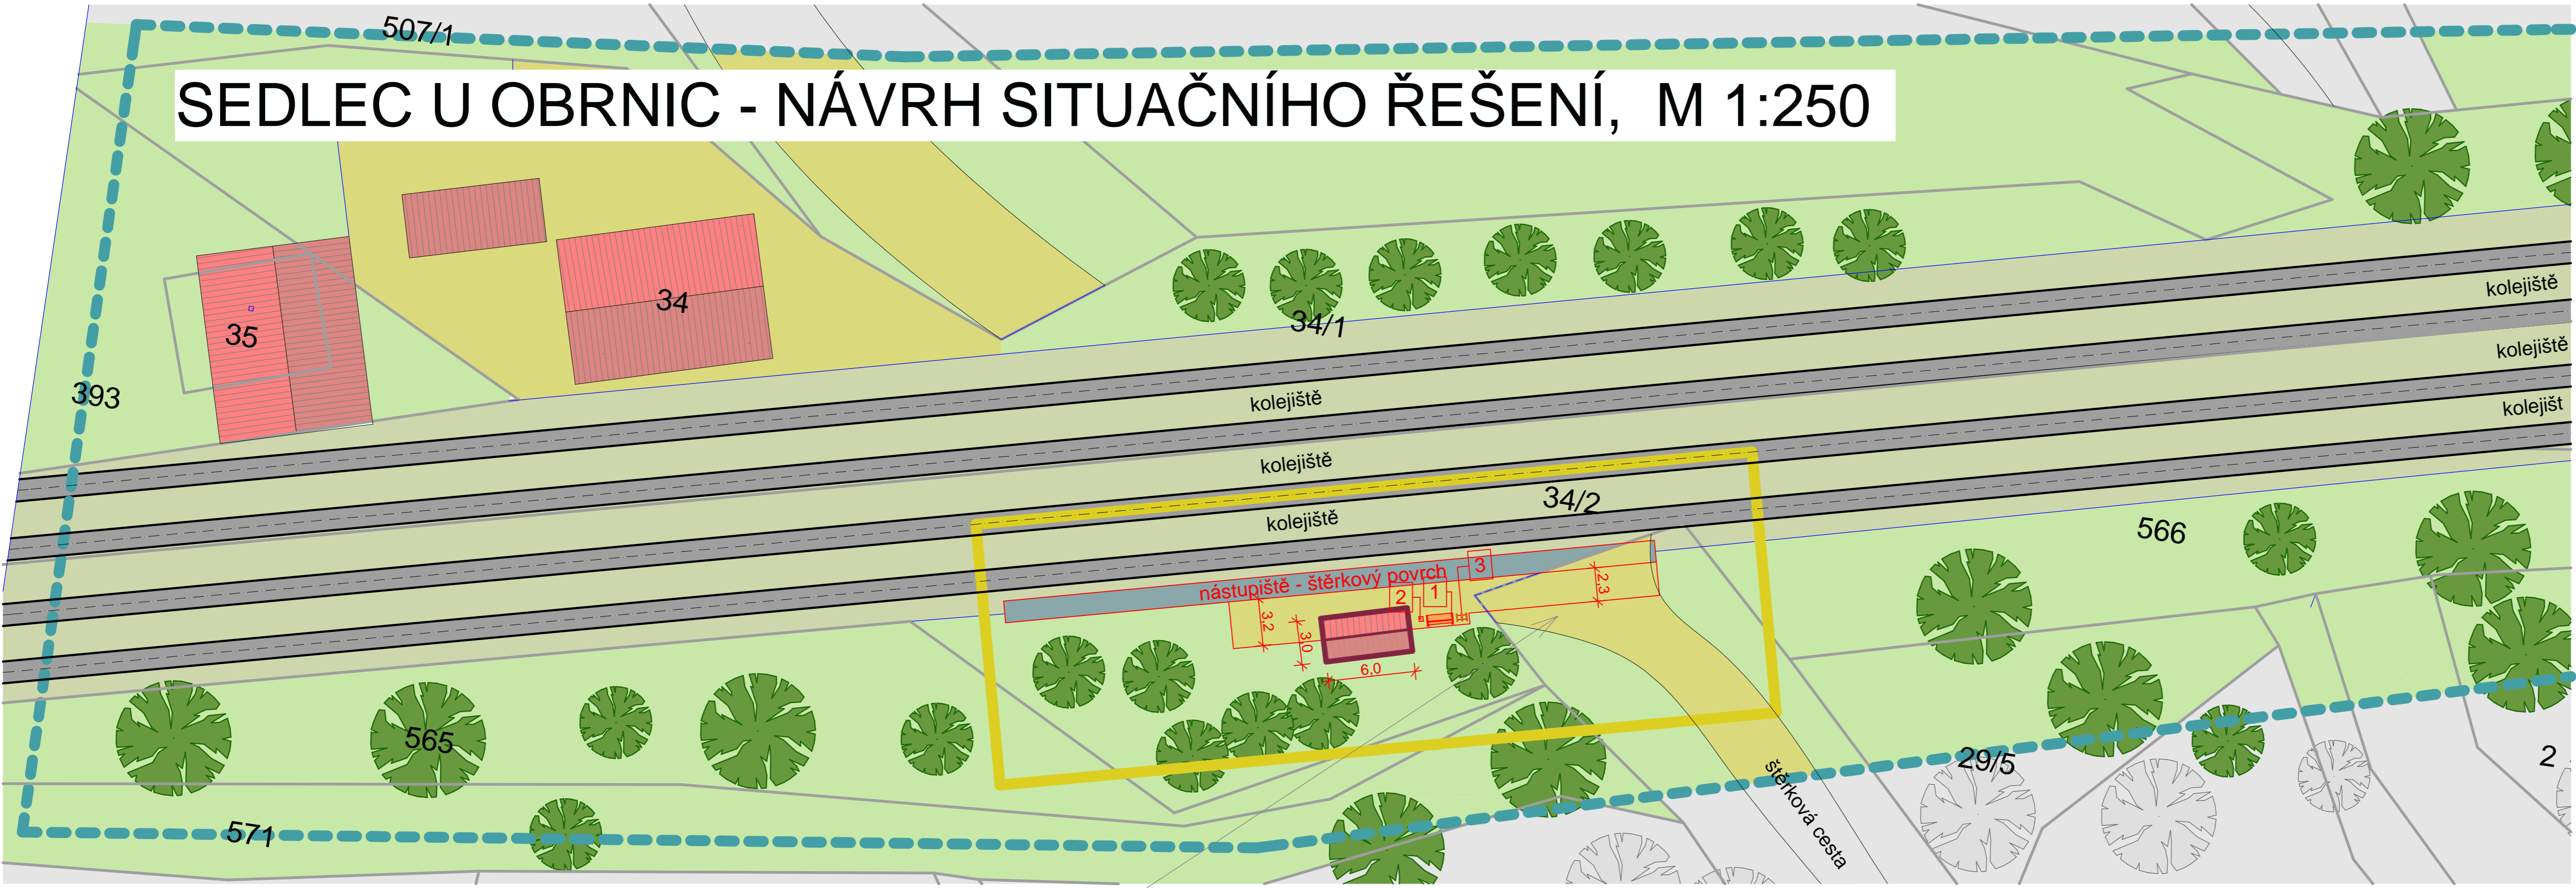

## LEGENDA:

- HRANICE ŘEŠENÉHO ÚZEMÍ
- HRANICE VLASTNICTVÍ ČD, a.s. a ČR - správa SŽDC
- NOVÝ STAV
- PŮVODNÍ STAV
- OBJEKTY SŽDC
- KŮLNÝ, PŘÍSTŘEŠKY
- POJÍŽDĚNÉ KOMUNIKACE (asfalt)
- CESTY (štěrk)
- NÁSTUPIŠTĚ (štěrkové se zpevněnou nástup. hranou)
- ZELEŇ NÍZKÁ VEŘEJNÁ
- ZELEŇ VYSOKÁ - stávající
- ZELEŇ VYSOKÁ - navržená

- LAVIČKA S OPĚRADLEM  
MOBILIARPRO/ ONE 1800/760/790
- ODPADKOVÝ KOŠ  
MOBILIARPRO/ BAS 384/384/800
- STOJAN NA KOLA



Ved. ateliéru	Žežulka Ct.	Vypracoval	Ing. Krejzová P.	
Zodp. projektant	Ing. Krejzová P.	Kontroloval	Žežulka Ct.	
Místo	Sedlec u Obrnic	Kraj	Ústecký	
Investor	MAS Naděje, o.p.s., Lišnice 42, Most			
<b>Akce</b>	<b>Naše vlídná nádraží</b>			
Studie a dokumentace budoucího využití železniční trati "Švestková dráha Čížkovice - Třebívlice - Obrnice"	Datum	04/2015	Měřítko	1:250
Výkres	Stupeň	studie	Číslo výkresu	Číslo výtisku
Sedlec u Obrnic - návrh situačního řešení	<b>13.01</b>			