



# SEMEČ - MAJETKY, M 1:250

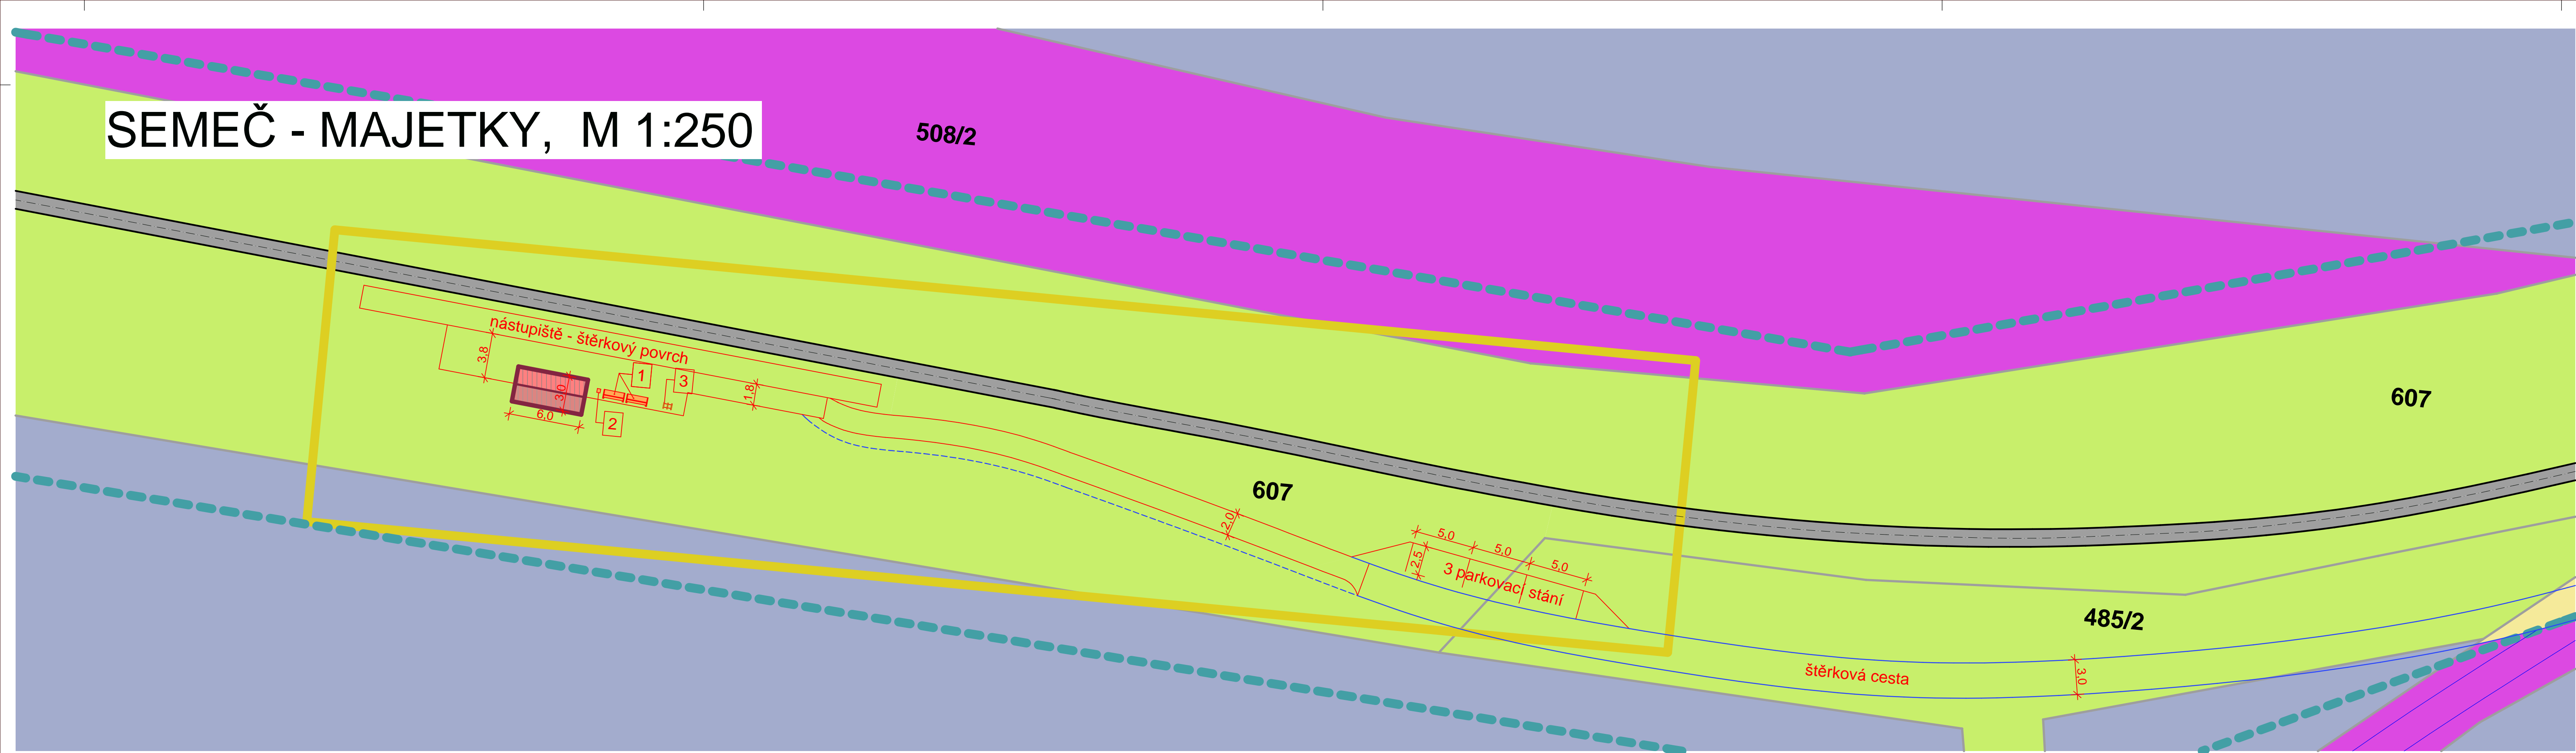

## LEGENDA:

- HRANICE ŘEŠENÉHO ÚZEMÍ
- - - HRANICE VLASTNICTVÍ ČD, a.s. a ČR - správa SŽDC
- NOVÝ STAV
- ČESKÁ REPUBLIKA - SŽDC
- FYZICKÉ OSOBY
- ČESKÁ REPUBLIKA - Státní pozemkový úřad
- ÚSTECKÝ KRAJ - Správa a údržba silnic Ústeckého kraje

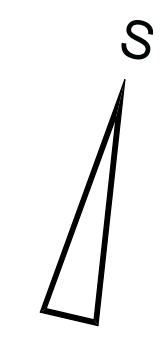

Ved. ateliéru	Žežulka Ct.	Vypracoval	Ing. Krejzová P.
Zodp. projektant	Ing. Krejzová P.	Kontroloval	Žežulka Ct.
Místo	Semeč	Kraj	Ústecký
Investor	MAS Naděje, o.p.s., Lišnice 42, Most		
<b>Akce</b>			
<b>Naše vlídná nádraží</b>			
Studie a dokumentace budoucího využití železniční trati "Švesťková dráha Čížkovice - Třebívlice - Obrnice"			
Datum	04/2015	Měřítko	1:250
Stupeň	studie	Číslo výkresu	Číslo výtisku
Výkres	Semeč - majetky		7.02



Masarykova 3485/1, 400 01 Ústí n.L., IČO 190 213 05  
tel/fax 475 209 659, zefraprojekt@zefraprojekt.cz