


# SEMEČ - NÁVRH SITUAČNÍHO ŘEŠENÍ, M 1:250

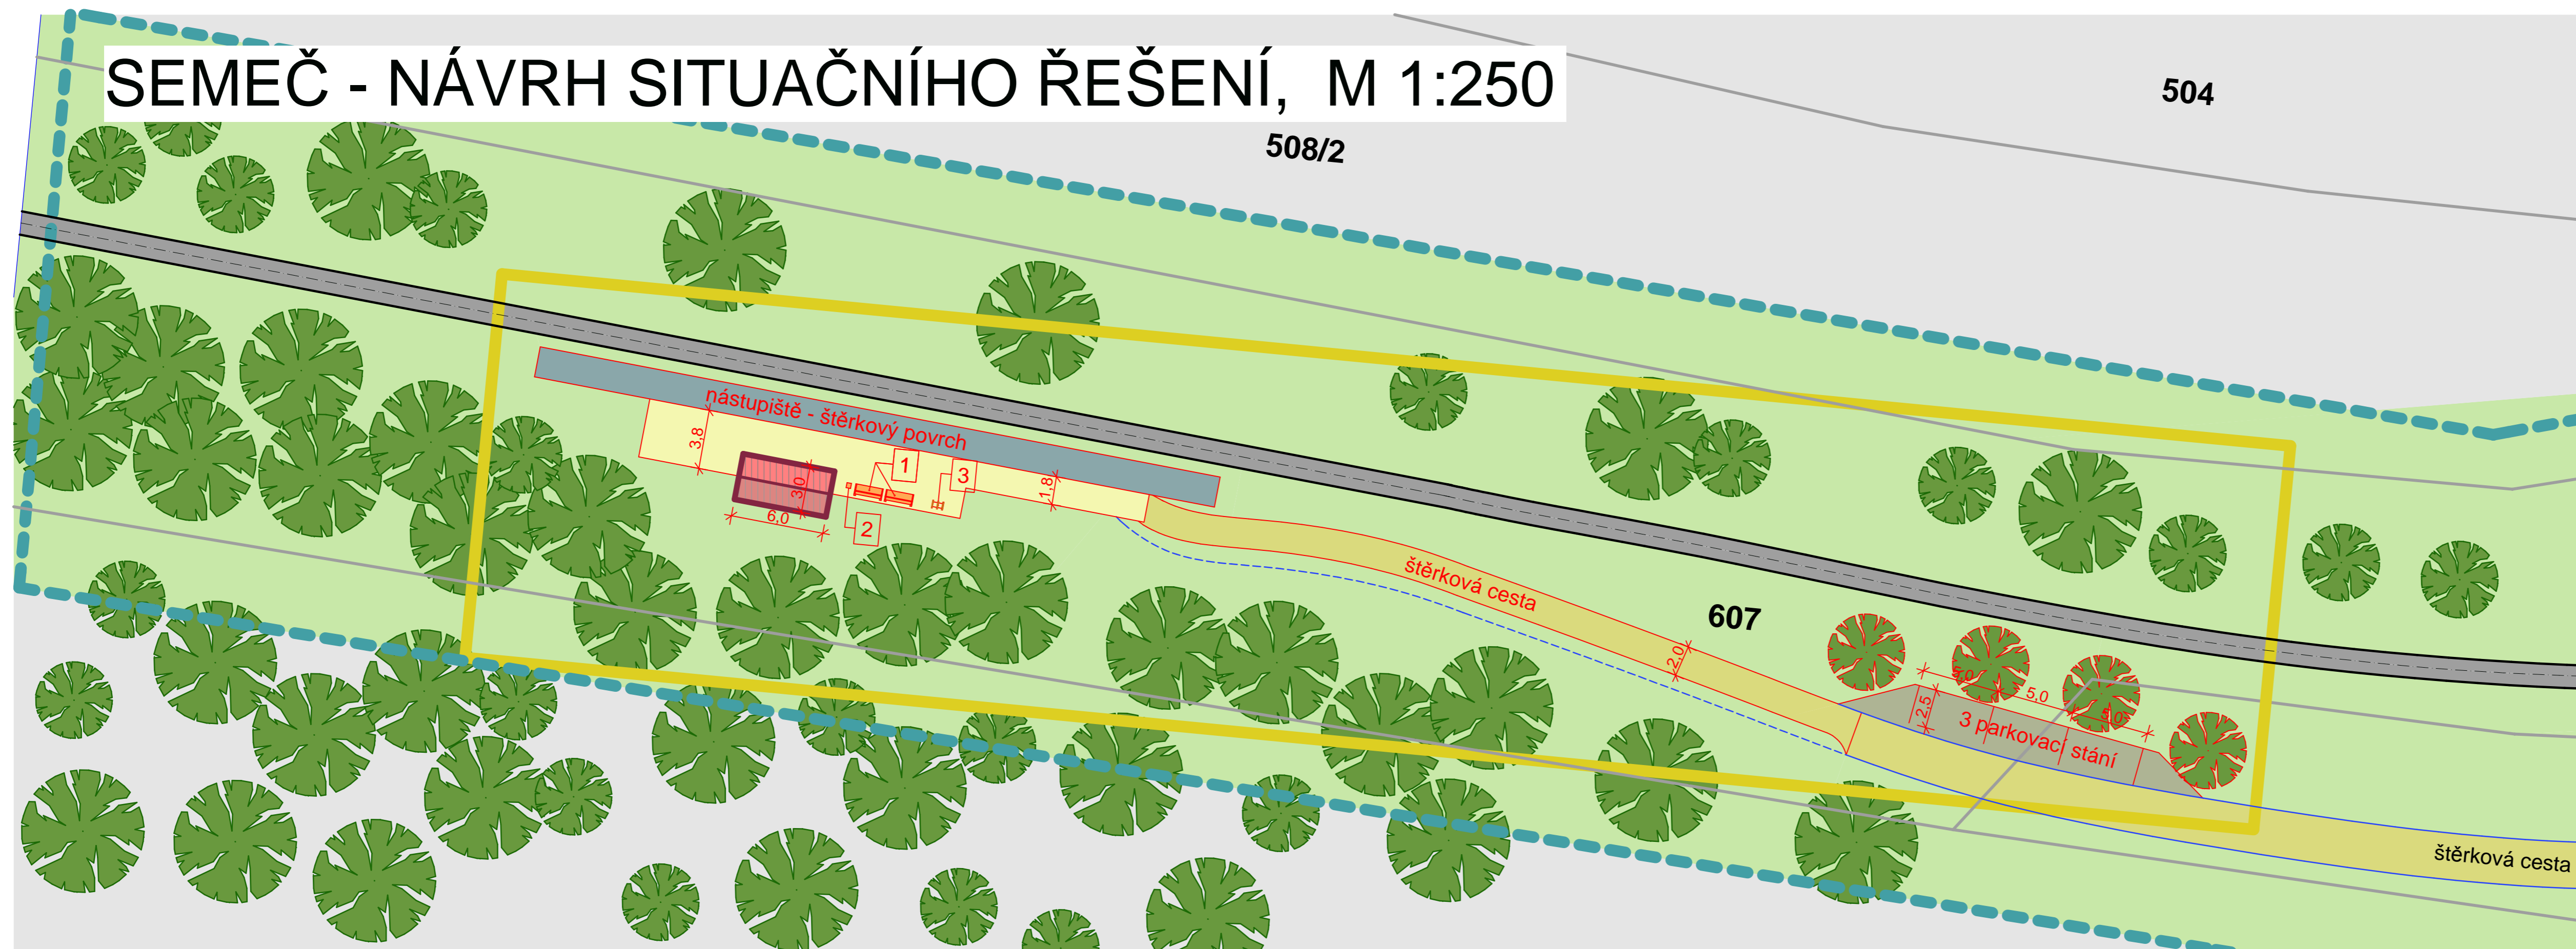

## LEGENDA:

- HRANICE ŘEŠENÉHO ÚZEMÍ
- HRANICE VLASTNICTVÍ ČD, a.s. a ČR - správa SŽDC
- NOVÝ STAV
- PŮVODNÍ STAV

- OBJEKTY SŽDC
- KŮLNY, PŘÍSTŘEŠKY
- POJÍZDĚNÉ KOMUNIKACE (asfalt)
- KOMUNIKACE PRO PĚŠÍ (zámková dlažba)
- CESTY (štěrk)
- NÁSTUPIŠTĚ (štěrkové se zpevněnou nástup. hranou)
- ZELEŇ NÍZKÁ VEŘEJNÁ
- ZELEŇ VYSOKÁ - stávající
- ZELEŇ VYSOKÁ - navržená

- LAVIČKA S OPĚRADLEM  
MOBILIARPRO/ ONE 1800/760/790
- ODPADKOVÝ KOŠ  
MOBILIARPRO/ BAS 384/384/800
- STOJAN NA KOLA



Ved. ateliéru	Žežulka Ct.	Vypracoval	Ing. Krejzová P.				
Zodp. projektant	Ing. Krejzová P.	Kontroloval	Žežulka Ct.				
Místo	Semeč	Kraj	Ústecký				
Investor	MAS Naděje, o.p.s., Lišnice 42, Most			Masarykova 3488/1, 400 01 Ústí n.L., IČO 190 213 06 tel/fax 475 209 699, zefraprojekt@zefraprojekt.cz			
Akce	<b>Naše vlídná nádraží</b>			Datum	04/2015	Měřítko	1:250
	Studie a dokumentace budoucího využití železniční trati "Švestková dráha Čížkovice - Třebívlice - Obrnice"			Stupeň	studie		
Výkres	Semeč - návrh situačního řešení			Číslo výkresu	7.01	Číslo výtisku	