










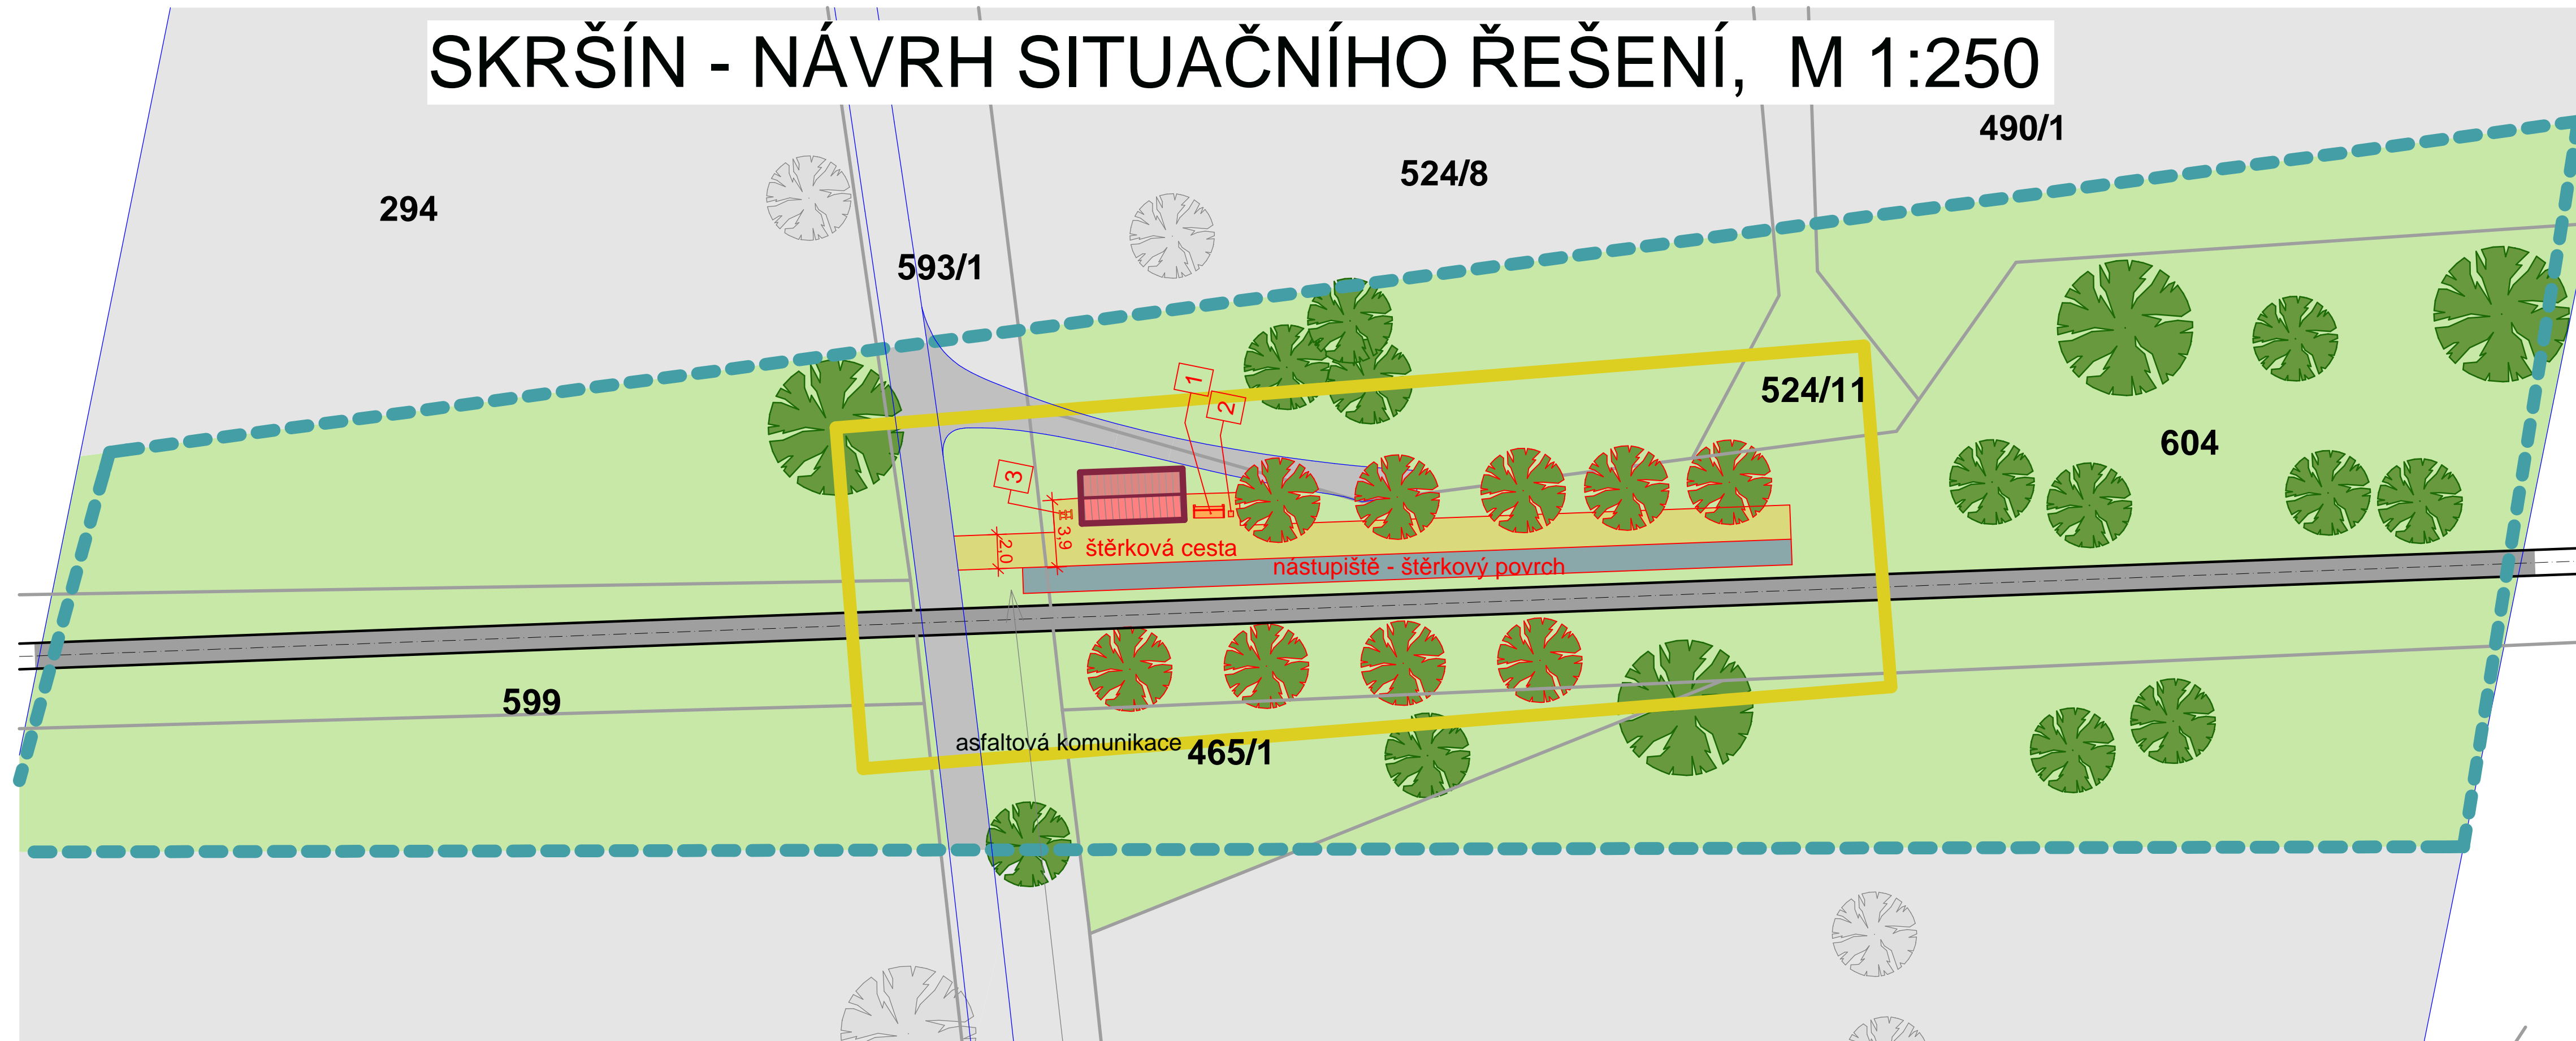



SKRŠÍN - NÁVRH SITUAČNÍHO ŘEŠENÍ, M 1:250



LEGENDA:

-  HRANICE ŘEŠENÉHO ÚZEMÍ
-  HRANICE VLASTNICTVÍ ČD, a.s. a ČR - správa SŽDC
-  NOVÝ STAV
-  PŮVODNÍ STAV
-  OBJEKTY SŽDC
-  KŮLNY, PŘÍSTŘEŠKY
-  POJÍZDĚNÉ KOMUNIKACE (asfalt)
-  CESTY (štěrk)
-  NÁSTUPIŠTĚ (štěrkové se zpevněnou nástup. hranou)
-  ZELEŇ NÍZKÁ VEŘEJNÁ
-  ZELEŇ VYSOKÁ - stávající
-  ZELEŇ VYSOKÁ - navržená

-   LAVIČKA S OPĚRADLEM
MOBILIARPRO/ ONE 1800/760/790
-   ODPADKOVÝ KOŠ
MOBILIARPRO/ BAS 384/384/800
-  STOJAN NA KOLA



Ved. ateliéru	Žežulka Ct.	Vypracoval	Ing. Krejzová P.
Zodp. projektant	Ing. Krejzová P.	Kontroloval	Žežulka Ct.
Místo	Skršín	Kraj	Ústecký
Investor	MAS Naděje, o.p.s., Lišnice 42, Most		
Akce Naše vřídlná nádraží Studie a dokumentace budoucího využití železniční trati "Svestková dráha Čížkovice - Třebívlice - Obrnice"			
Datum		04/2015	Měřítka
Stupeň		studie	1:250
Výkres		Číslo výkresu	Číslo výtisku
Skršín - návrh situačního řešení		12.01	



Masarykova 3488/1, 400 01 Ústí n.L. IČO 190 213 05
tel/fax 475 209 659, zefraprojekt@zefraprojekt.cz