


# TŘEBÍVLICE - MAJETKY, M 1:250

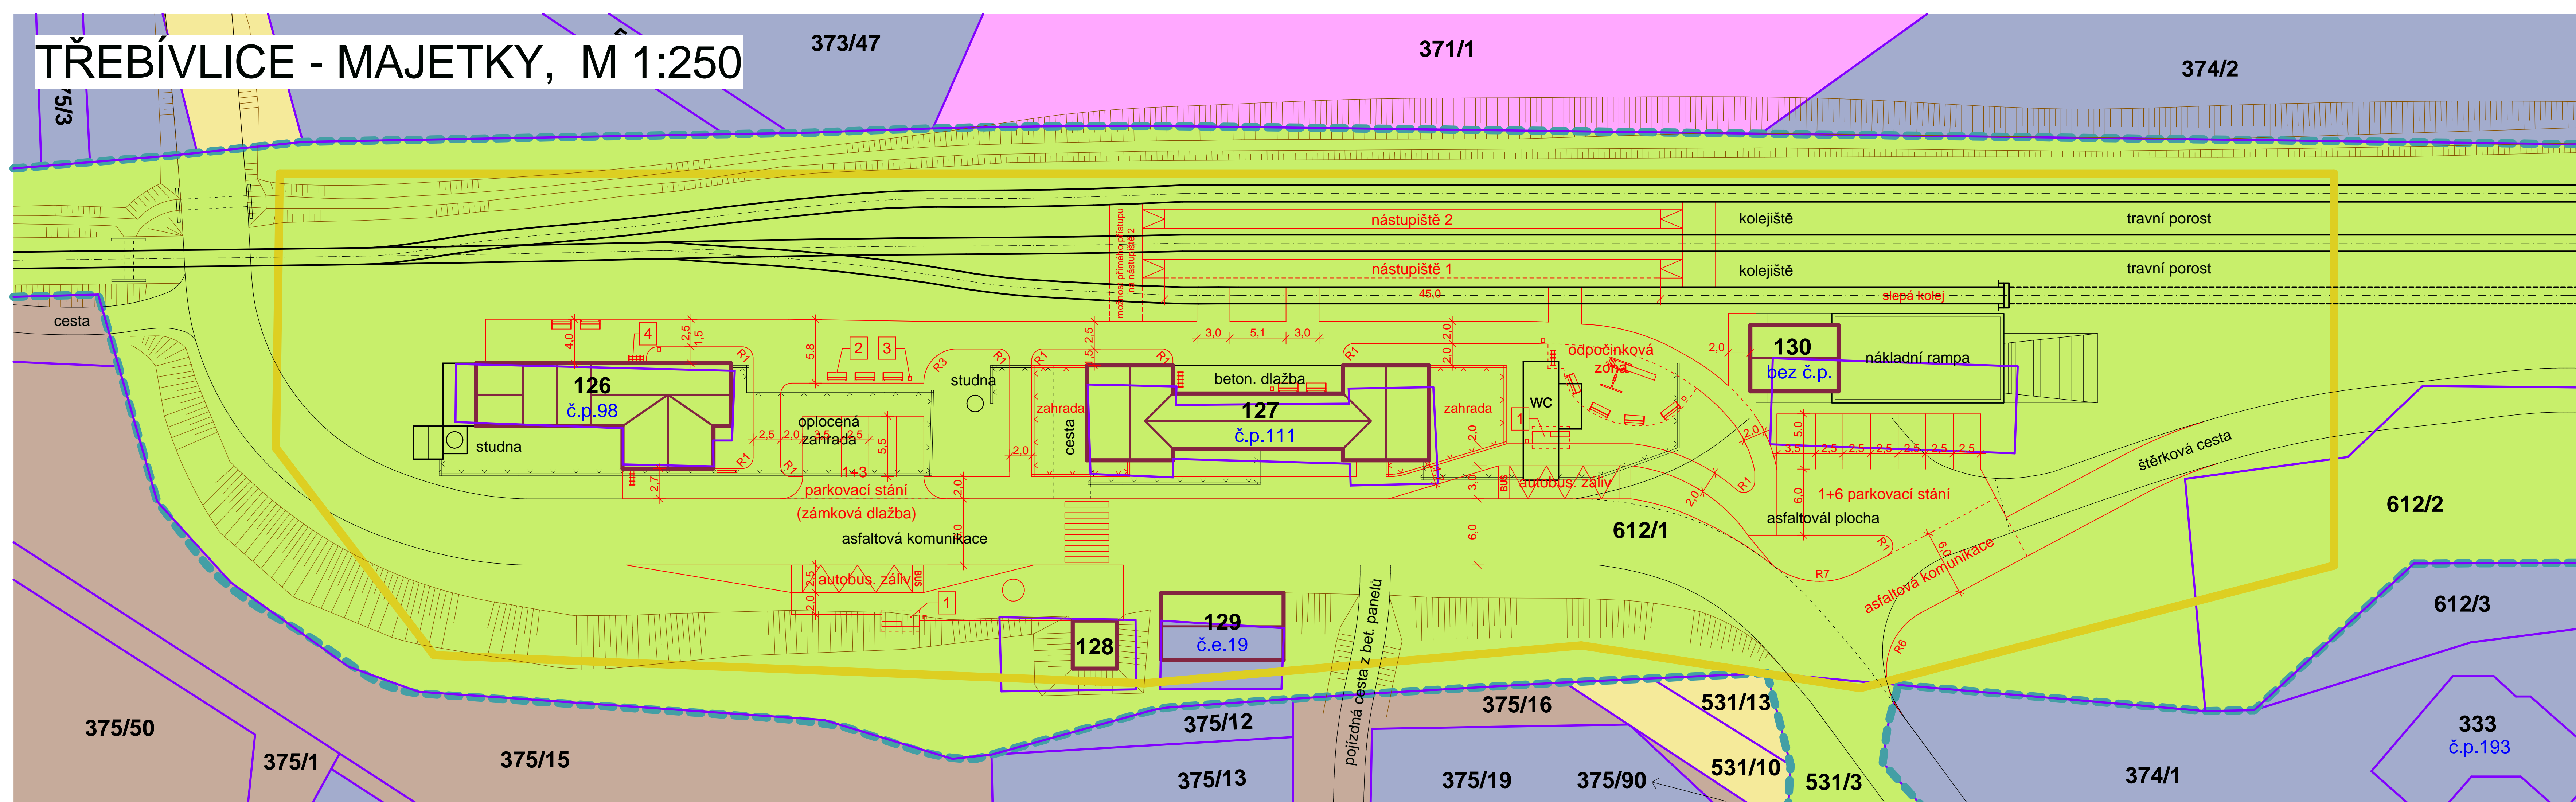

- LEGENDA:**
- HRANICE ŘEŠENÉHO ÚZEMÍ
  - - - HRANICE VLASTNICTVÍ ČD, a.s. a ČR - správa SŽDC
  - NOVÝ STAV
  - ČESKÉ DRÁHY, a.s.
  - ČESKÁ REPUBLIKA - SŽDC
  - OBEC TŘEBÍVLICE
  - FYZICKÉ OSOBY
  - PRÁVNICKÉ OSOBY
  - ÚSTECKÝ KRAJ - Správa a údržba silnic Ústeckého kraje
  - STATUTÁRNÍ MĚSTO MOST

Ved. ateliéru	Žežulka Ct.	Vypracoval	Ing. Krejzová P.
Zodp. projektant	Ing. Krejzová P.	Kontroloval	Žežulka Ct.
Místo	Třebívlice	Kraj	Ústecký
Investor	MAS Naděje, o.p.s., Lišnice 42, Most		
<b>Akce</b>	<b>Naše vlídná nádraží</b>		
	Studie a dokumentace budoucího využití železniční trati "Švestková dráha Čížkovice - Třebívlice - Obrnice"		
Datum	04/2015	Měřítko	1:250
Stupeň	studie	Číslo výkresu	6.03
Výkres	Třebívlice - majetky	Číslo výtisku	

