



TŘEBENICE - MAJETKY, M 1:250

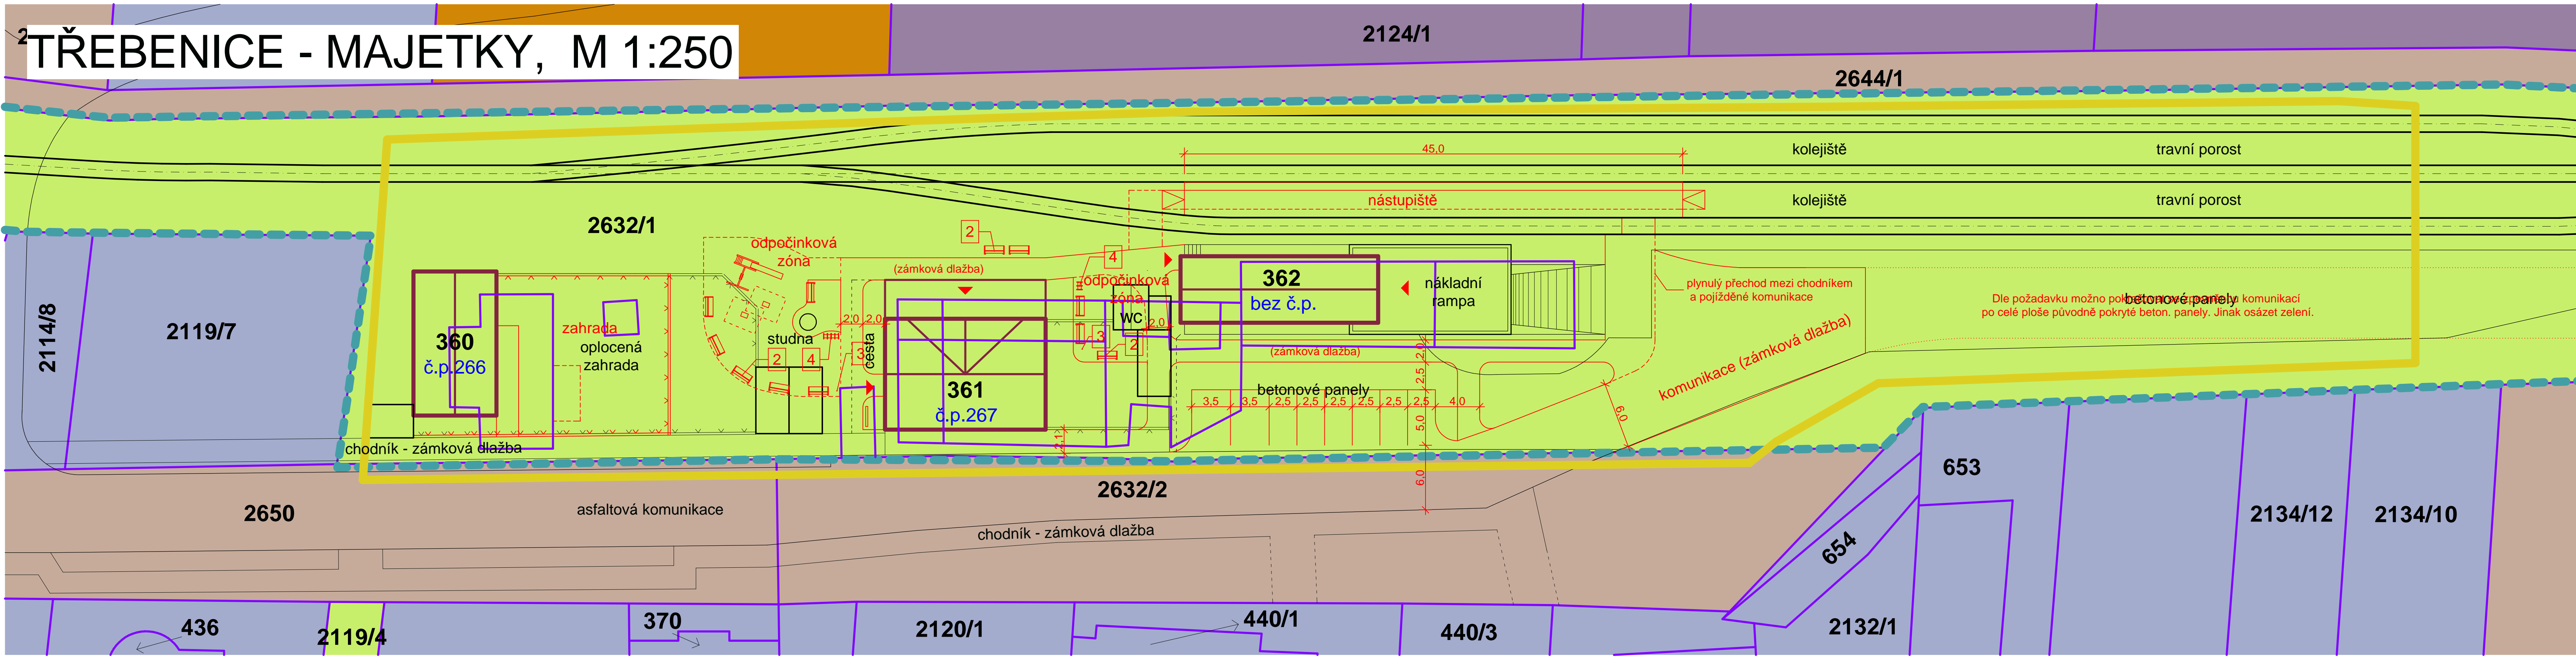

- LEGENDA:**
- HRANICE ŘEŠENÉHO ÚZEMÍ
 - - - HRANICE VLASTNICTVÍ ČD, a.s. a ČR - správa SŽDC
 - NOVÝ STAV
 - ČESKÉ DRÁHY, a.s.
 - ČESKÁ REPUBLIKA - SŽDC
 - MĚSTO TŘEBENICE
 - FYZICKÉ OSOBY
 - PRÁVNICKÉ OSOBY
 - NENÍ ZAPSÁNO NA LV (rozsáhlé chráněn. území)

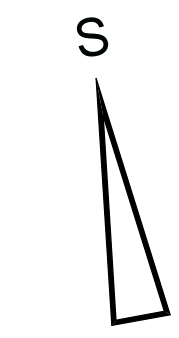

Ved. ateliéru	Žežulka Ct.	Vypracoval	Ing. Krejzová P.
Zodp. projektant	Ing. Krejzová P.	Kontroloval	Žežulka Ct.
Místo	Třebenice	Kraj	Ústecký
Investor	MAS Naděje, o.p.s., Lišnice 42, Most		
Akce	Naše vlídná nádraží		
Studie a dokumentace budoucího využití železniční trati "Svestková dráha Čížkovice - Třebívlice - Obrnice"			
Datum	04/2015	Měřítko	1:250
Stupeň	studie	Číslo výkresu	Číslo výtisku
Výkres	Třebenice - majetky	2.03	