


# TŘEBENICE MĚSTO - MAJETKY, M 1:250

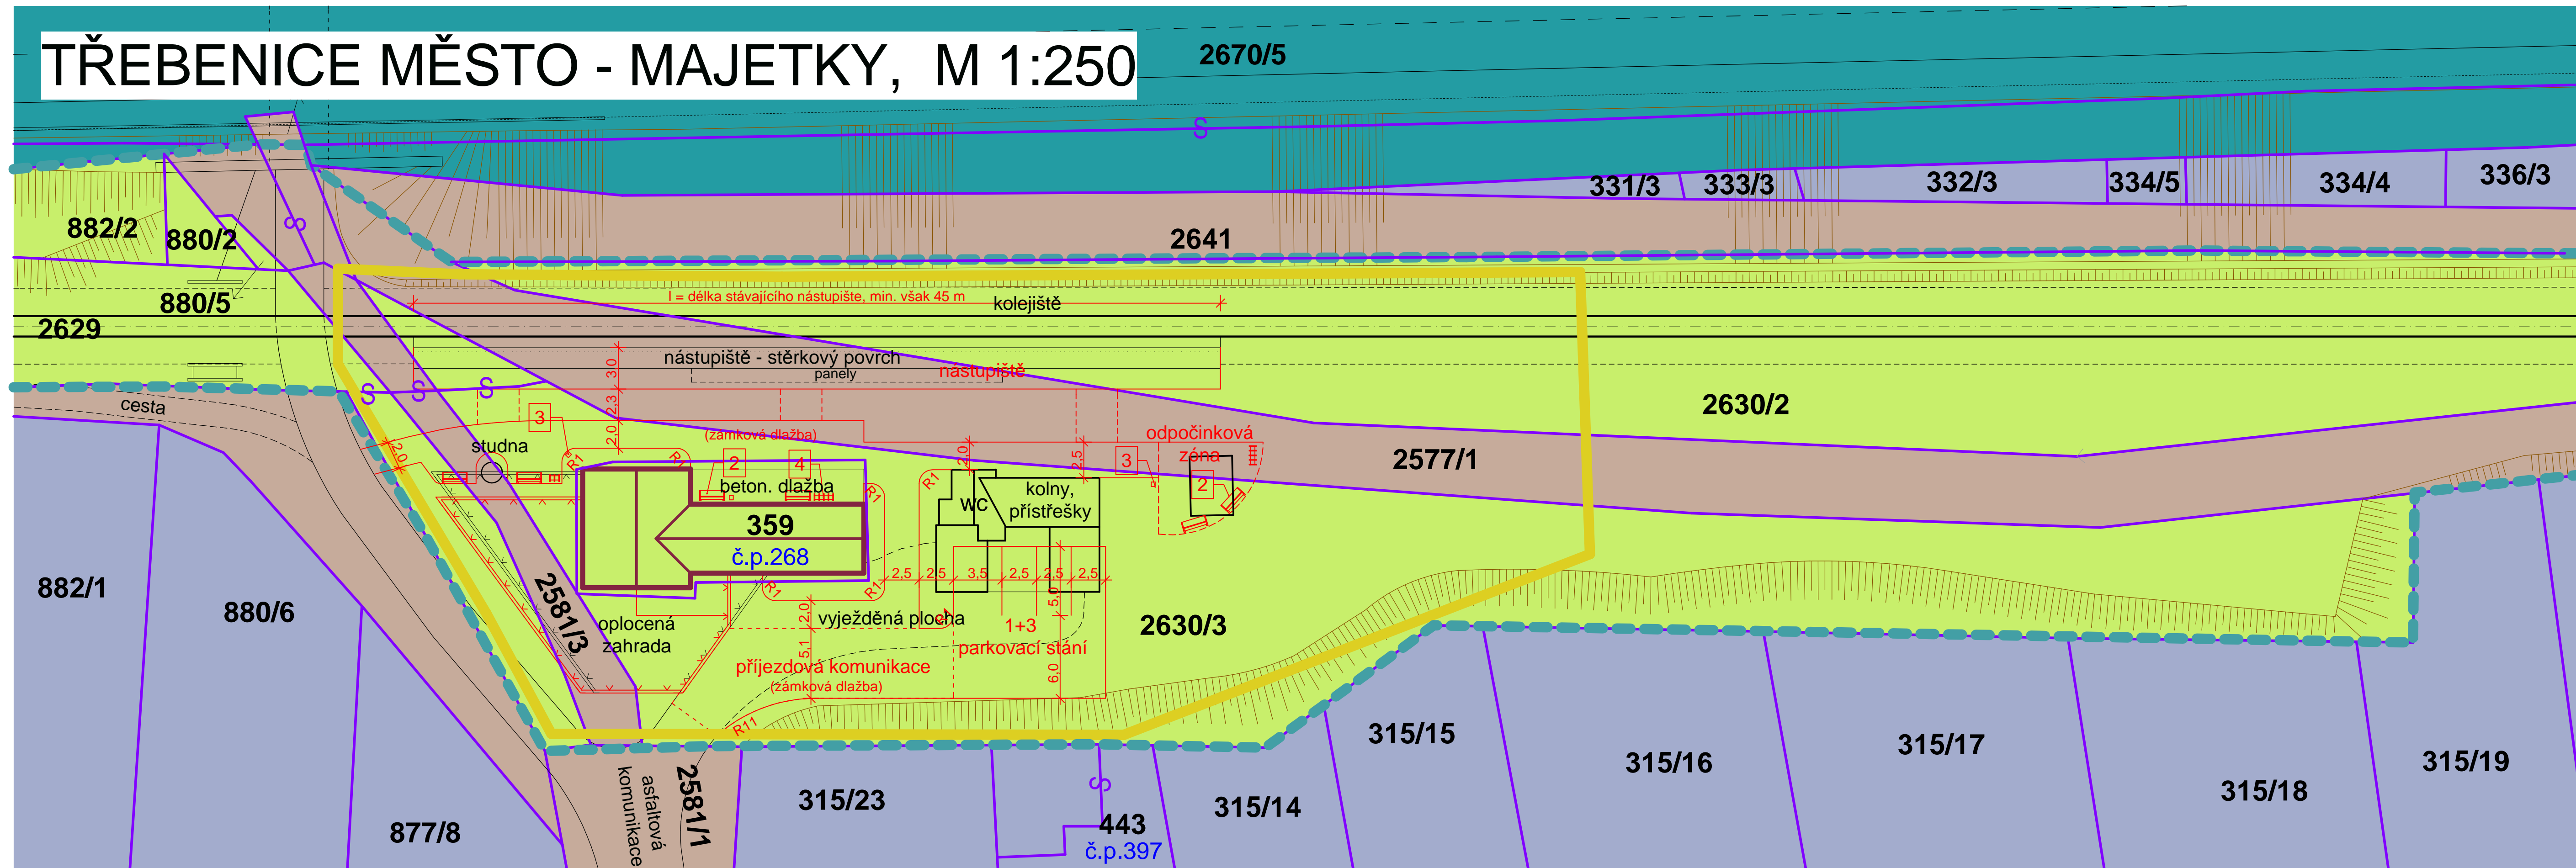

## LEGENDA:

- HRANICE ŘEŠENÉHO ÚZEMÍ
- HRANICE VLASTNICTVÍ ČD, a.s. a ČR - správa SŽDC
- NOVÝ STAV
- ČESKÉ DRÁHY, a.s.
- ČESKÁ REPUBLIKA - SŽDC
- MĚSTO TŘEBENICE
- FYZICKÉ OSOBY
- PRÁVNICKÉ OSOBY
- ČESKÁ REPUBLIKA - Ředitelství silnic a dálnic ČR
- NENÍ ZAPSÁNO NA LV (rozsáhlé chráněn. území)

Ved. ateliéru	Žežulka Ct.	Vypracoval	Ing. Krejzová P.
Zodp. projektant	Ing. Krejzová P.	Kontroloval	Žežulka Ct.
Místo	Třebenice	Kraj	Ústecký
Investor	MAS Naděje, o.p.s., Lišnice 42, Most		

<b>Naše vlídná nádraží</b>	
Studie a dokumentace budoucího využití železniční trati "Švestková dráha Čížkovice - Třebívlice - Obrnice"	
Datum	04/2015
Stupeň	studie
Číslo výkresu	3.03
Měřítko	1:250
Číslo výtisku	
Třebenice město - majetky	

ZEFRA PROJEKT/ATELIER

Masarykova 3488/1, 400 01 Ústí n.L., IČO 190 213 05  
tel/fax 475 239 659, zefra@zefra.cz