


TŘEBENICE MĚSTO - SITUACE STÁVAJÍCÍHO STAVU, M 1:250

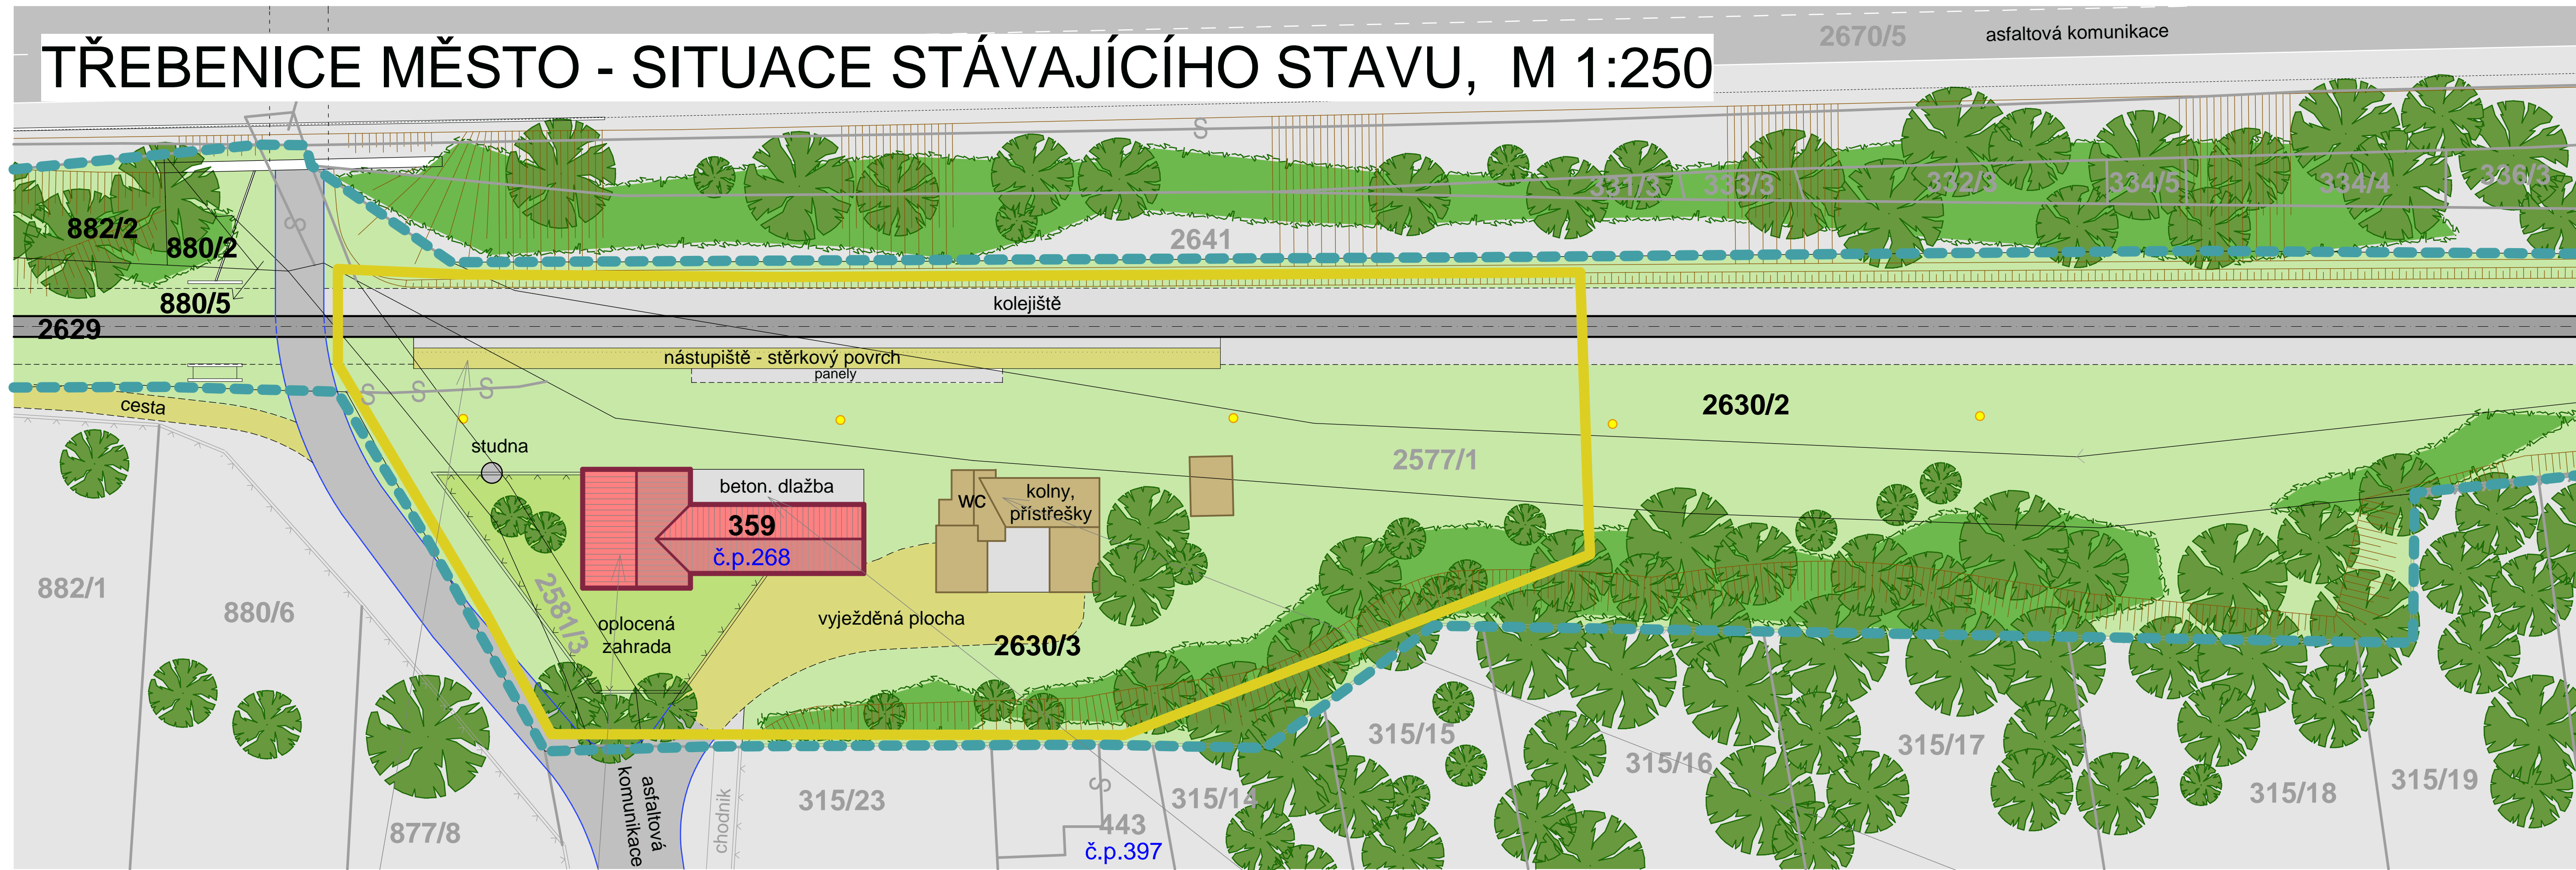

LEGENDA:

- HRANICE ŘEŠENÉHO ÚZEMÍ
- HRANICE VLASTNICTVÍ ČD, a.s. a ČR - správa SŽDC
- VO
- OBJEKTY SŽDC
- KÚLNY, PŘÍSTŘEŠKY
- POJÍŽDĚNÉ KOMUNIKACE (asfalt, beton)
- CESTY (štěrk)
- ZELEŇ NÍZKÁ VEŘEJNÁ
- ZELEŇ OPOCENÁ - ZAHRADA
- ZELEŇ VYSOKÁ
- ZELEŇ STŘEDNÍHO VZRŮSTU (keře, živý plot)



Ved. ateliéru	Žežulka Ct.	Vypracoval	Ing. Krejzová P.	
Zodp. projektant	Ing. Krejzová P.	Kontroloval	Žežulka Ct.	
Místo	Třebenice	Kraj	Ústecký	
Investor	MAS Naděje, o.p.s., Lišnice 42, Most			
Akce	Naše vlídná nádraží			
Datum	04/2015	Měřítko	1:250	
Stupeň studie	studie			
Číslo výkresu	3.01			Číslo výstisku
Výkres	Třebenice město - situace stávajícího stavu			