



TŘEBENICE - NÁVRH SITUAČNÍHO ŘEŠENÍ, M 1:250

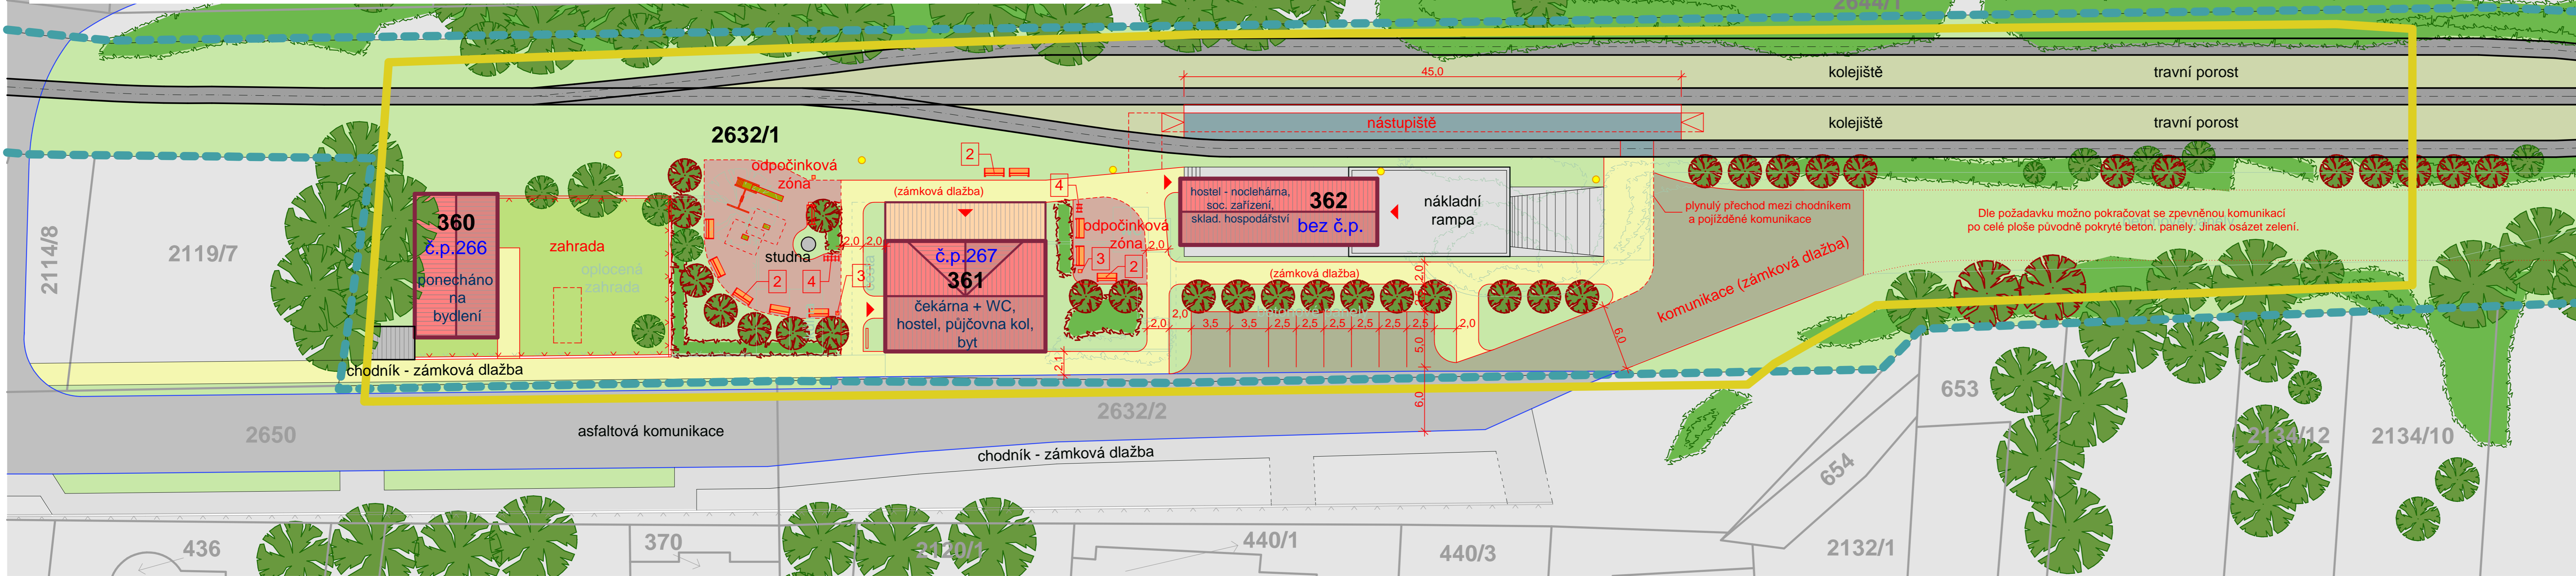

- LEGENDA:**
- HRANICE ŘEŠENÉHO ÚZEMÍ
 - - - HRANICE VLASTNICTVÍ ČD, a.s. a SŽDC
 - NOVÝ STAV
 - PŮVODNÍ STAV
 - ▲ VSTUP DO VEŘEJNÝCH PROSTOR
 - VO
 - OBJEKTY SŽDC
 - POJÍŽDĚNÉ KOMUNIKACE (asfalt, zámková dlažba)
 - KOMUNIKACE PRO PĚŠÍ (zámková dlažba)
 - CESTY (štěrk, kačírek)
 - PARKOVACÍ STÁNÍ
 - KAČÍREK/TRÁVA
 - NÁSTUPIŠTĚ (štěrkové se zpevněnou nástup. hranou)
 - ZELEŇ NÍZKÁ VEŘEJNÁ
 - ZELEŇ OPLOCENÁ - ZAHRADA
 - ZELEŇ VYSOKÁ - stávající
 - ZELEŇ VYSOKÁ - navržená
 - ZELEŇ STŘ. VZRŮSTU - stávající (keře, živý plot)
 - ZELEŇ STŘ. VZRŮSTU - navržená (keře, živý plot)

- 2  LAVIČKA S OPĚRADLEM
MOBILIARPRO/ ONE 1800/760/790
- 3  ODPADKOVÝ KOŠ
MOBILIARPRO/ BAS 384/384/800
- 4  STOJAN NA KOLA

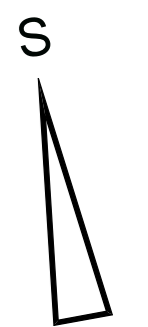

Ved. ateliéru	Žežulka Ct.	Vypracoval	Ing. Krejzová P.	ZEFRA PROJEKT/ATELIER
Zodp. projektant	Ing. Krejzová P.	Kontroloval	Žežulka Ct.	
Místo	Třebenice	Kraj	Ústecký	
Investor	MAS Naděje, o.p.s., Lišnice 42, Most			
Akce Naše vlídná nádraží				
Studie a dokumentace budoucího využití železniční trati "Švestková dráha Čížkovice - Třebívlice - Obrnice"				
Výkres	Třebenice - návrh situačního řešení	Datum	04/2015	Měřítko
		Stupeň studie	studie	1:250
		Číslo výkresu	2.02	Číslo výřisku