


# TŘEBENICE - SITUACE STÁVAJÍCÍHO STAVU, M 1:250

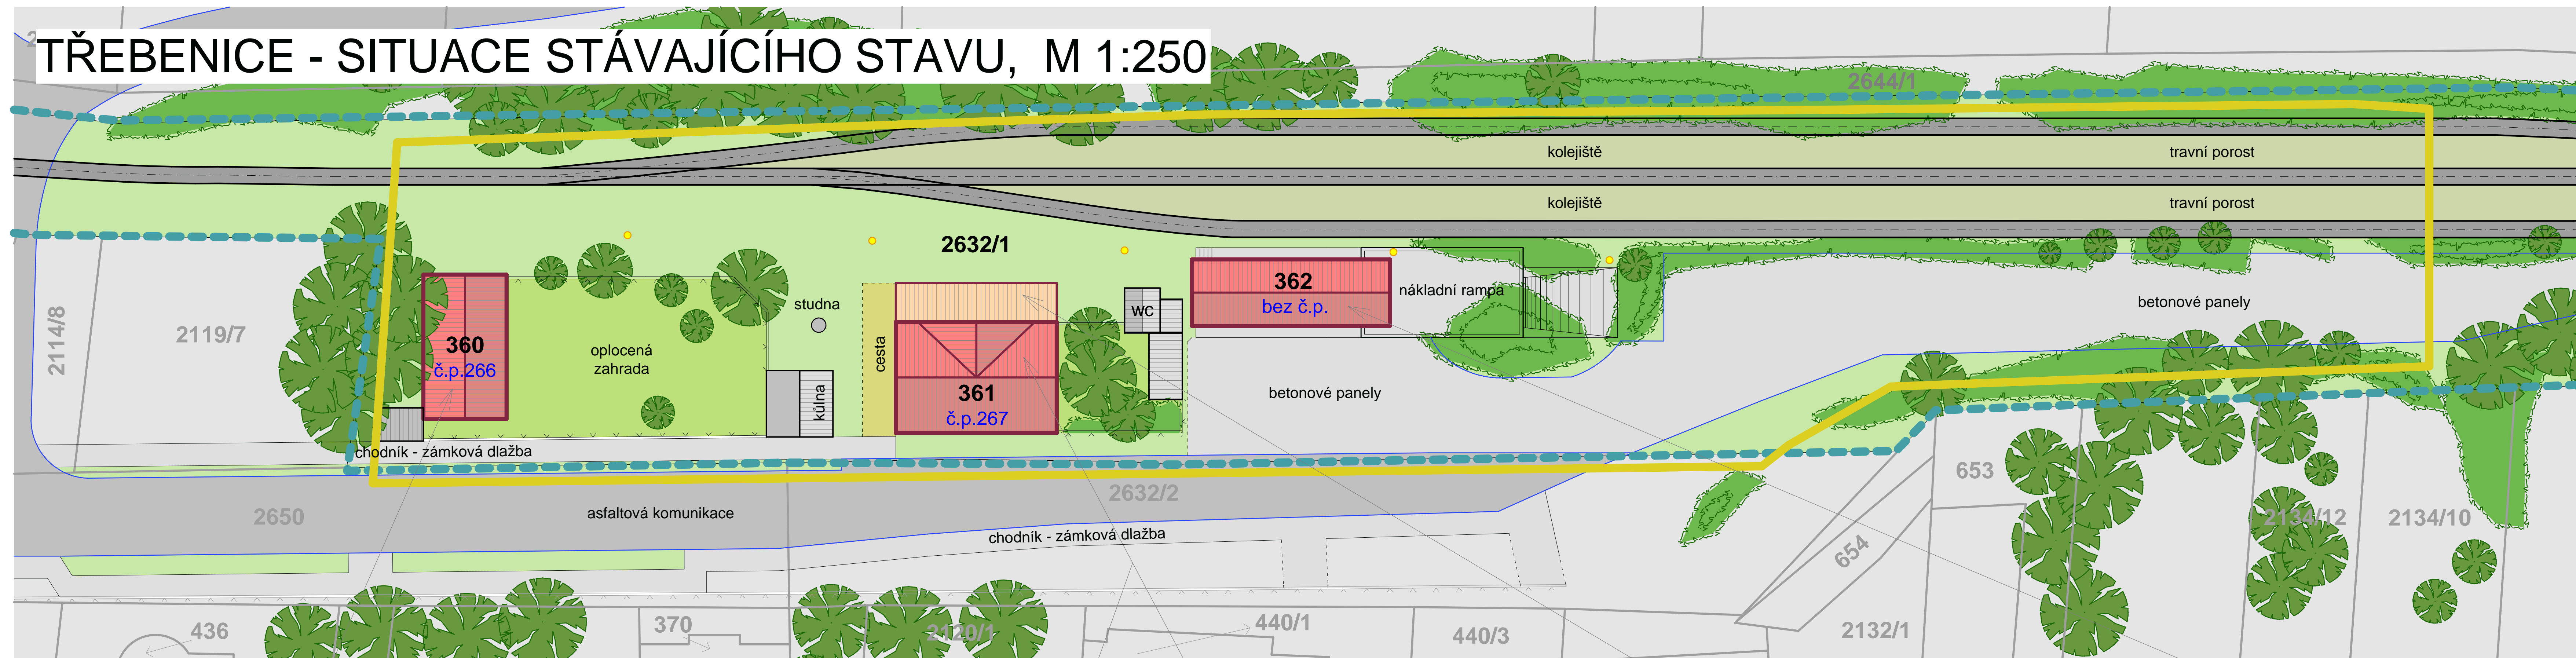

## LEGENDA:

- HRANICE ŘEŠENÉHO ÚZEMÍ
- - - HRANICE VLASTNICTVÍ ČD, a.s. a ČR - správa SŽDC
- VO
- OBJEKTY SŽDC
- OBJEKTY OSTATNÍ
- POJÍŽDĚNÉ KOMUNIKACE (asfalt, beton)
- CESTY (štěrk)
- ZELEŇ NÍZKÁ VEŘEJNÁ
- ZELEŇ OPLOCENÁ - ZAHRADA
- ZELEŇ VYSOKÁ
- ZELEŇ STŘEDNÍHO VZRŮSTU (keře, živý plot)



Ved. ateliéru	Žežulka Ct.	Vypracoval	Ing. Krejzová P.
Zodp. projektant	Ing. Krejzová P.	Kontroloval	Žežulka Ct.
Místo	Třebenice	Kraj	Ústecký
Investor	MAS Naděje, o.p.s., Lišnice 42, Most		
Akce	<b>Naše vlídná nádraží</b>		
	Studie a dokumentace budoucího využití železniční trati "Švesťková dráha Čížkovice - Třebenice - Obrnice"		
Datum	04/2015	Měřítko	1:250
Stupeň	studie	Číslo výkresu	Číslo výlistku
Výkres	Třebenice - situace stávajícího stavu		2.01



Masarykova 3488/1, 400 01 Ústí n.L., IČO 190 213 06  
tel:fax 425 220 620, e-mail: zefra@zefra.cz