


TŘEBÍVLICE - NÁVRH SITUAČNÍHO ŘEŠENÍ, M 1:250

371/1


374/2

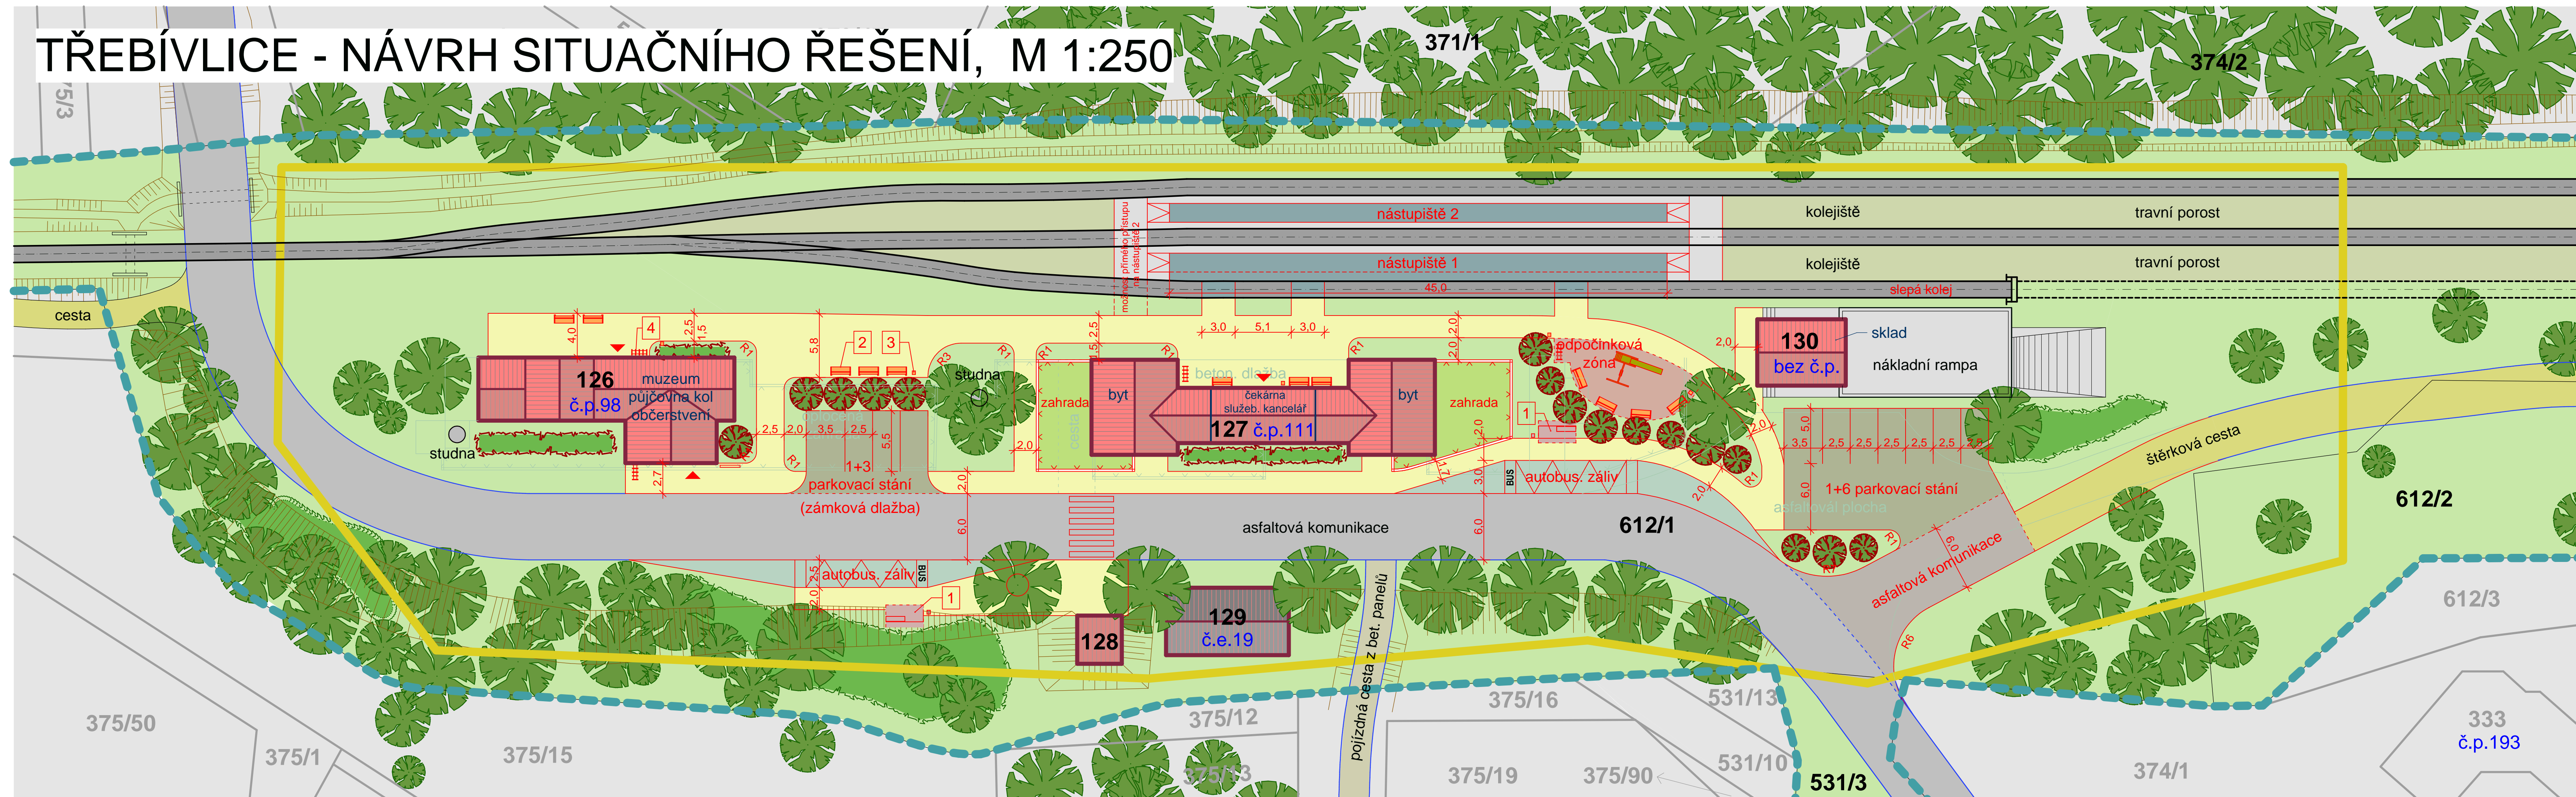

LEGENDA:

- HRANICE ŘEŠENÉHO ÚZEMÍ
- - - HRANICE VLASTNICTVÍ ČD, a.s. a SŽDC
- NOVÝ STAV
- PŮVODNÍ STAV
- ▲ VSTUP DO VEŘEJNÝCH PROSTOR
- OBJEKTY SŽDC
- OBJEKTY V MAJEKTU FYZICKÝCH OSOB
- OBJEKTY OSTATNÍ
- POJÍŽDĚNÉ KOMUNIKACE (asfalt, beton)
- KOMUNIKACE PRO PĚŠÍ (zámková dlažba)
- CESTY (štěrk)
- PARKOVACÍ STÁNÍ
- ZASTÁVKA BUS
- KAČÍREK A PÍSEK
- NÁSTUPIŠTĚ (štěrkové se zpevněnou nástup. hranou, alternativně zámková dlažba)
- ZELENĚ NÍZKÁ VEŘEJNÁ
- ZELENĚ OPLOCENÁ - ZAHRADA
- ZELENĚ VYSOKÁ - stávající
- ZELENĚ VYSOKÁ - navržena
- ZELENĚ STŘ. VZRŮSTU - stávající (keře, živý plot)
- ZELENĚ STŘ. VZRŮSTU - navržena (keře, živý plot)

- 1 ZASTÁVKOVÝ PŘÍSTŘEŠEK MOBILIARPRO/ CIMERO 3400/2000 (vč. odpad. koše a označnicku)
- 2 LAVIČKA S OPĚRADLEM MOBILIARPRO/ ONE 1800/760/790
- 3 ODPADKOVÝ KOŠ MOBILIARPRO/ BAS 384/384/800
- 4 STOJAN NA KOLA

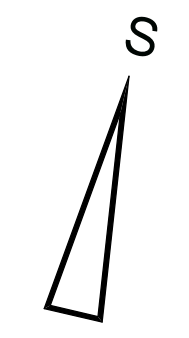

Ved. atelieru	Žežulka Ct.	Vypracoval	Ing. Krejzová P.	
Zodp. projektant	Ing. Krejzová P.	Kontroloval	Žežulka Ct.	
Místo	Třebívlice	Kraj	Ústecký	
Investor	MAS Naděje, o.p.s., Lišnice 42, Most			
Akce	Naše vlídná nádraží			
Stupeň	Studie a dokumentace budoucího využití železniční trati "Svestková dráha Čížkovice - Třebívlice - Obrnice"			
Datum	04/2015	Měřítko	1:250	
Výkres	Třebívlice - návrh situačního řešení			6.02