


TŘEBÍVLICE - SITUACE STÁVAJÍCÍHO STAVU, M 1:250

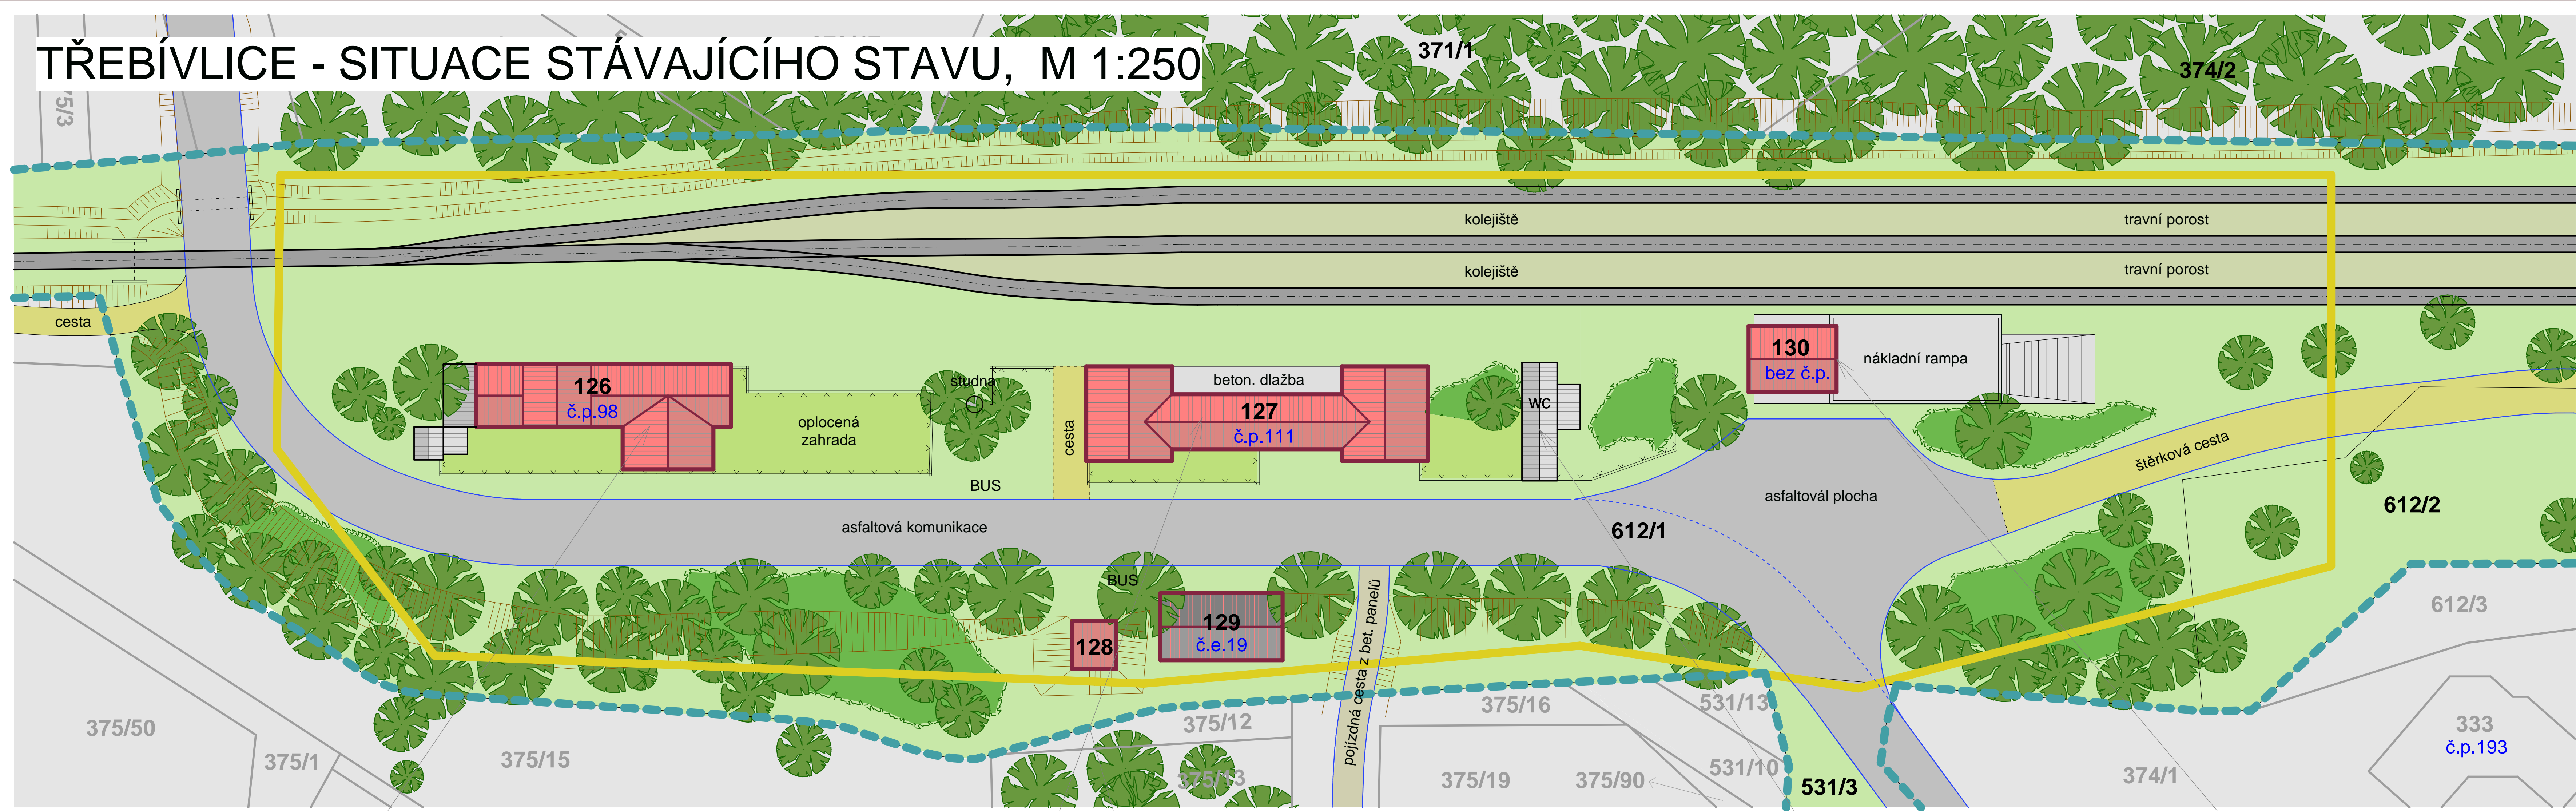

- LEGENDA:**
- HRANICE ŘEŠENÉHO ÚZEMÍ
 - HRANICE VLASTNICTVÍ ČD, a.s. a ČR - správa SŽDC
 - OBJEKTY SŽDC
 - OBJEKTY V MAJEKTU FYZICKÝCH OSOB
 - OBJEKTY OSTATNÍ
 - POJÍZDĚNÉ KOMUNIKACE (asfalt, beton)
 - CESTY (šterk)
 - ZELEN NÍZKÁ VEŘEJNÁ
 - ZELEN OPLOCENÁ - ZAHRADA
 - ZELEN VYSOKÁ
 - ZELEN STŘEDNÍHO VZRŮSTU (keře, živý plot)



Ved. ateliéru	Žeželka Ct.	Vypracoval	Ing. Krejzová P.
Zodp. projektant	Ing. Krejzová P.	Kontroloval	Žeželka Ct.
Místo	Třebívlice	Kraj	Ústecký
Investor	MAS Naděje, o.p.s., Lišnice 42, Most		
Akce	Naše vlídná nádraží		
	Studie a dokumentace budoucího využití železniční trati "Švestková dráha Čížkovice - Třebívlice - Obrnice"		
Výkres	Třebívlice - situace stávajícího stavu		6.01
Datum	04/2015	Měřítko	1:250
Stupeň	studie	Číslo výkresu	Číslo výstisku

